




ბლოკის გეგმა




საჯარო რეესტრის ეროვნული სააგენტო

ბლოკის საკადასტრო კოდი: **55.02.51.058**

მომზადების თარიღი: **31/01/2018**

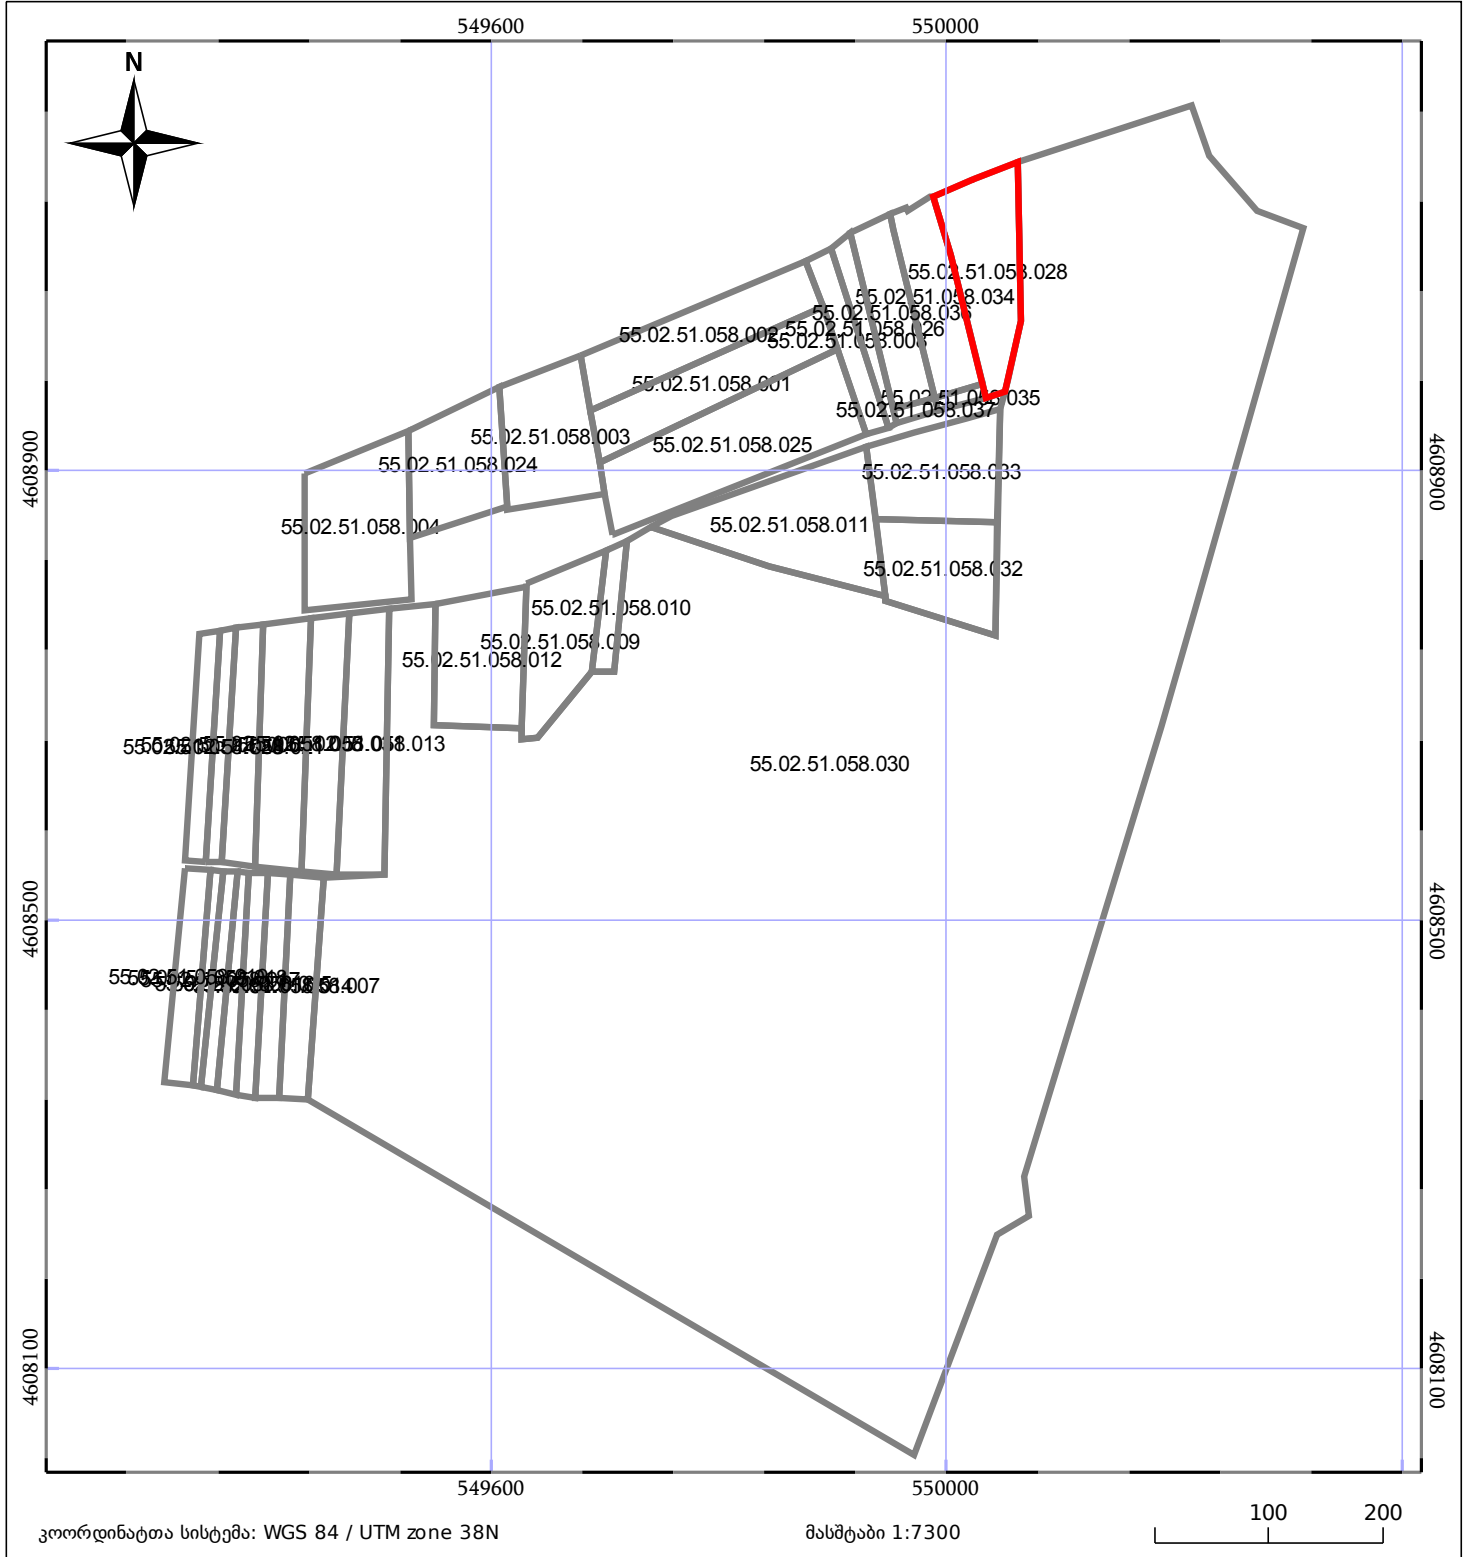განცხადების ნომერი: **892018071183**

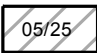

	ნაკვეთის საკადასტრო საზღვარი		ბლოკის საკადასტრო ფენა
	შენობა/ნაგებობა		