




საჯარო რეესტრის  
ეროვნული სააგენტო

საქართველოს იუსტიციის სამინისტრო  
საჯარო რეესტრის ეროვნული სააგენტო

საკადასტრო გეგმა

მიწის ნაკვეთის საკადასტრო კოდი: 01.10.14.004.006  
განცხადების რეგისტრაციის ნომერი 882009265492  
მიწის ნაკვეთის ფართობი: 4336 კვ.მ.  
დანიშნულება: არასასოფლო-სამეურნეო  
პროექტის თარიღი 07.09.09

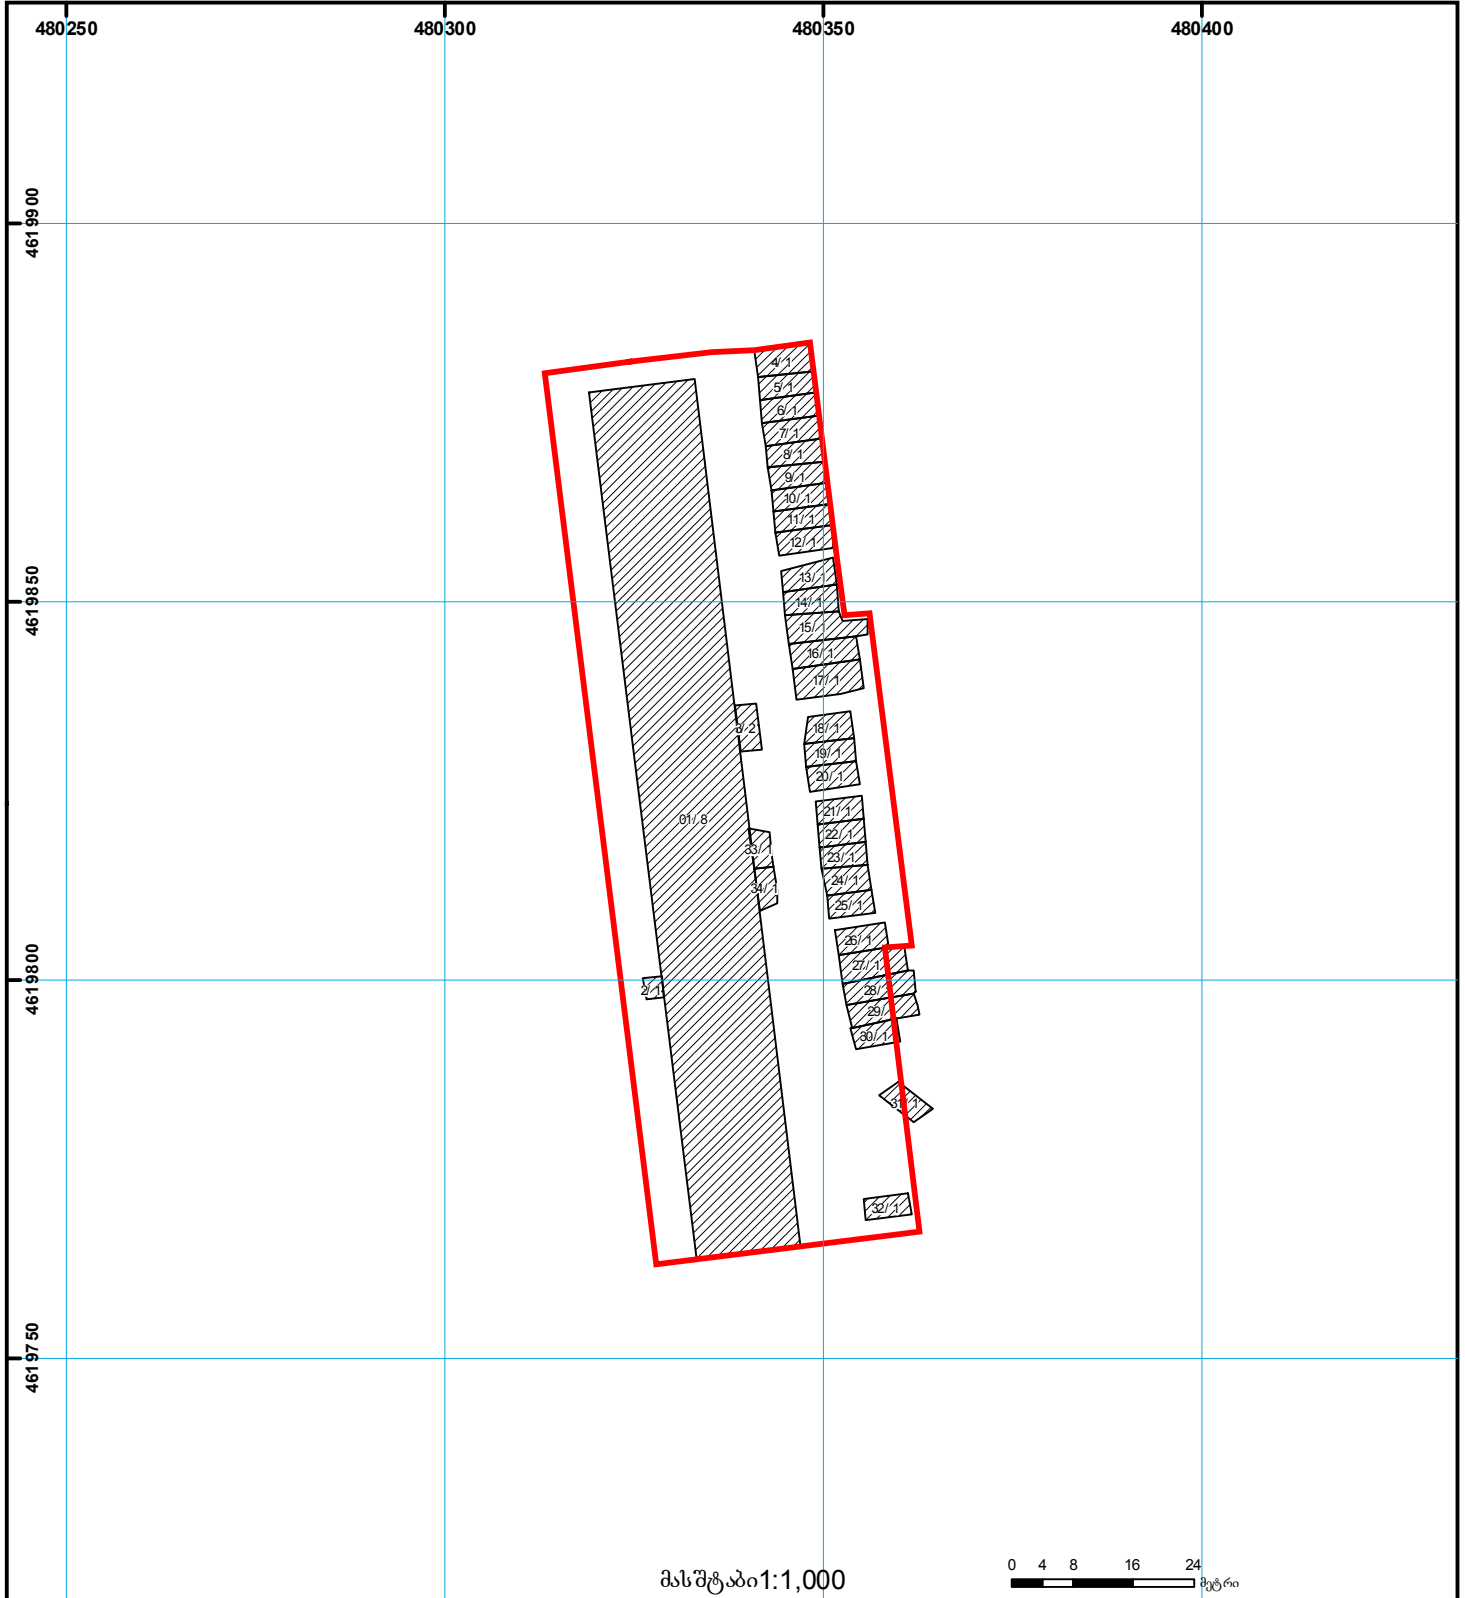

01/2 შენობა-ნაგებობა, პირობითი ნომერი/სართულიანობა  
კვადრატული კვადრატული  
მიწის ნაკვეთის საკადასტრო საზღვარი  
შეგენილი ნაგებობა  
საზოგადოებრივი ნაგებობა  
UTM (საერთაშორისო) სისტემის კოორდ.