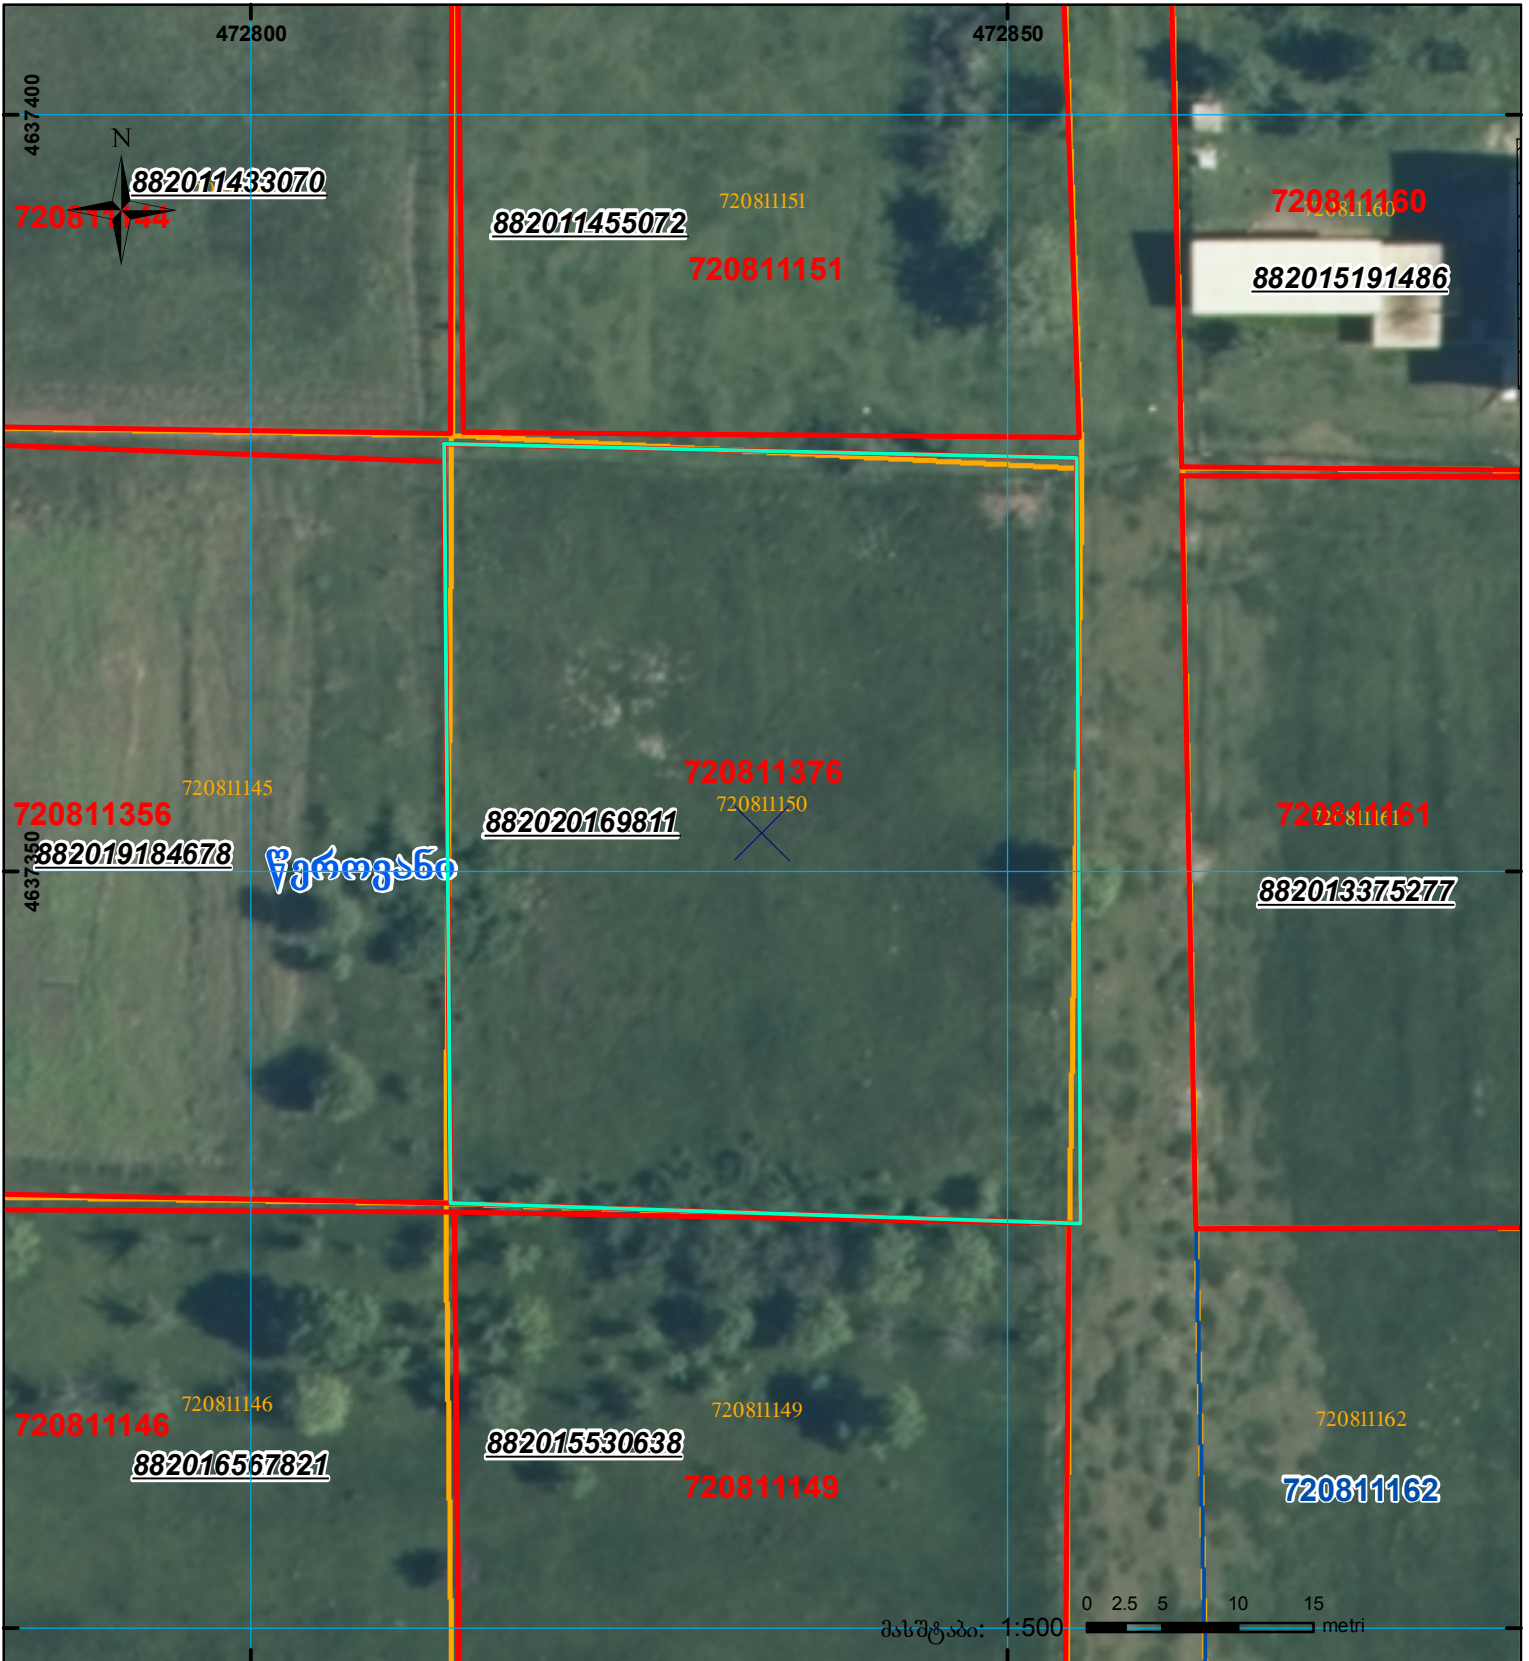
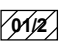

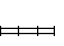

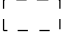


მიწის ნაკვეთის საკადასტრო კოდი: 72 08 11 376  
 განცხადების რეგისტრაციის ნომერი: 882020169811  
 მიწის ნაკვეთის ფართობი: 2100 კვ.მ.  
 დანიშნულება:  
 მომზადების თარიღი: 04.03.20



	შენიშნული ნაკვეთი, პირობითი ნომერი/სართულიანობა		კალდებულება		საზობრივი ნაკვეთი
	მიწის ნაკვეთის საკადასტრო საზღვარი		შენიშნული ნაკვეთი		

00°0' 0.00' UTM (საერთაშორისო) სისტემის კოორდ.