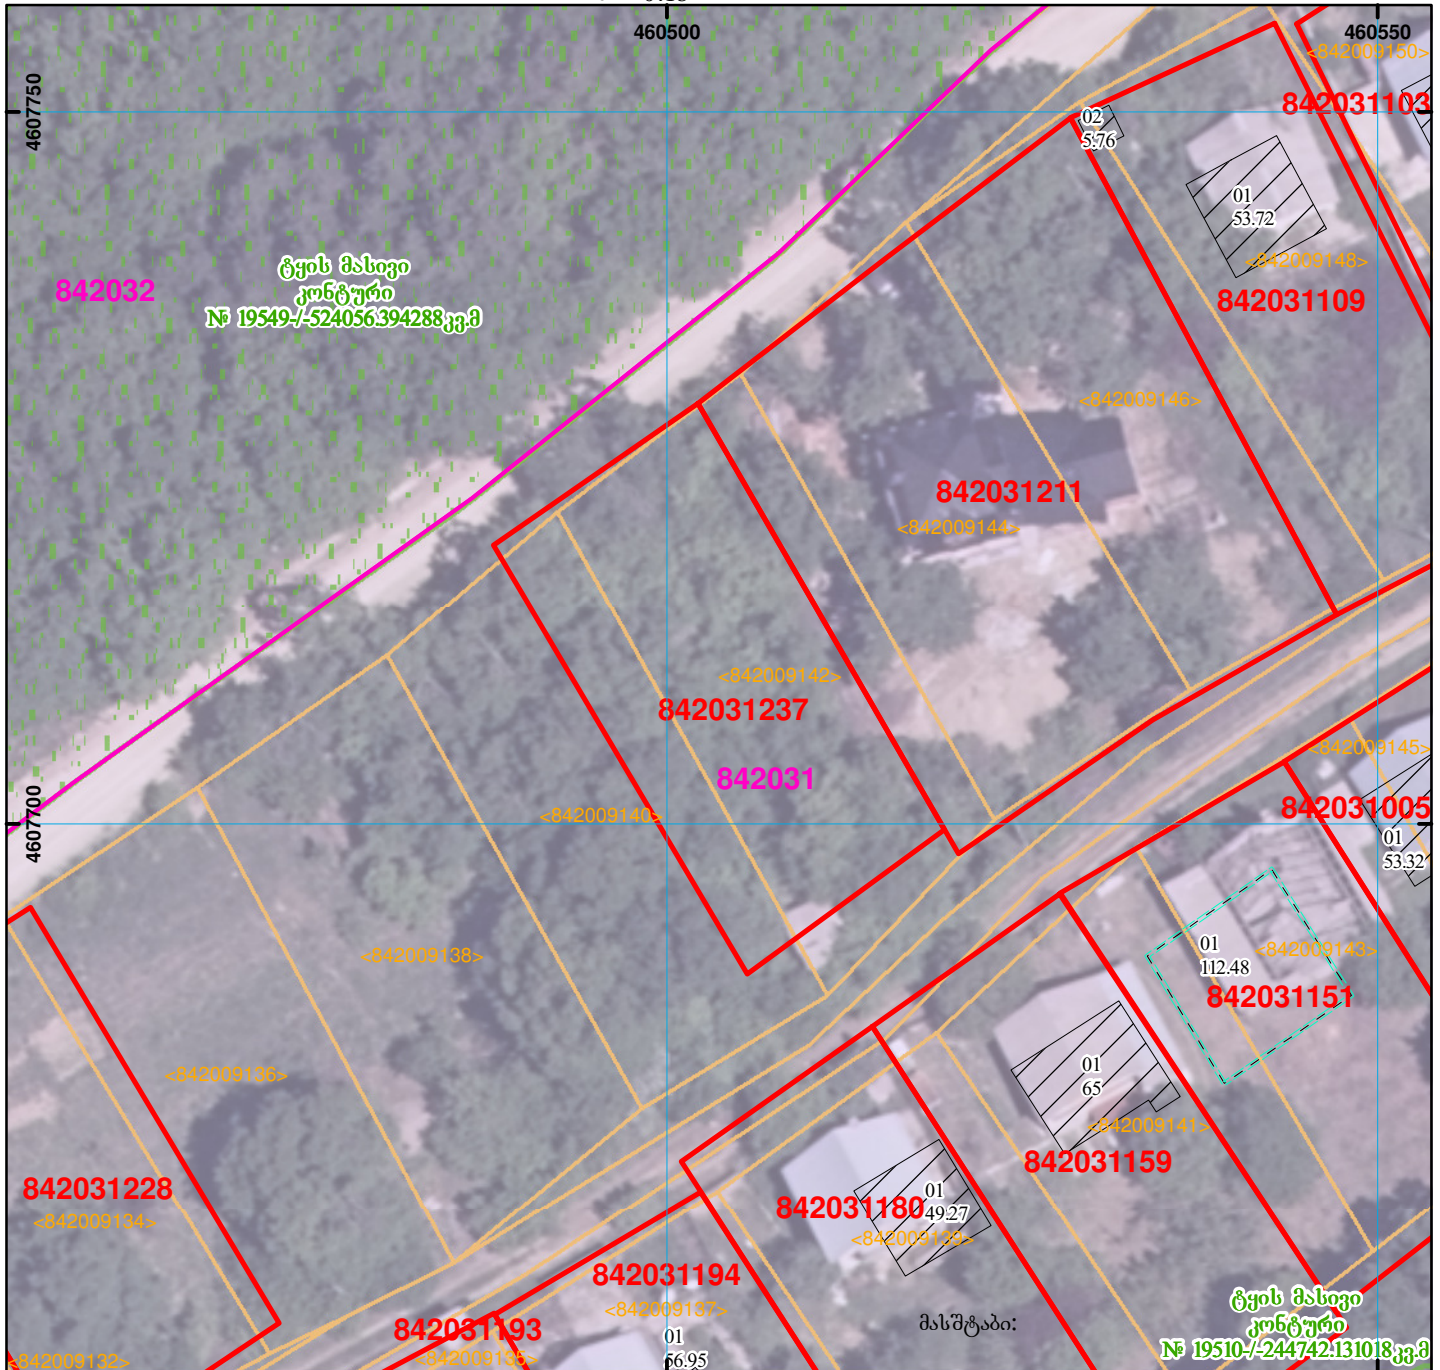
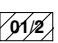

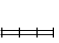





მიწის ნაკვეთის საკადასტრო კოდი: 8420 31 237  
 განცხადების რეგისტრაციის ნომერი: 892018825815  
 მიწის ნაკვეთის ფართობი: 600 კვ.მ.  
 მომხალების თარიღი: 04.10.18



	შენიშვნა-ნაგებობა, პირობითი ნომერი/სართულიანობა		ვაფლებულება		ხაზობრივი ნაგებობა	 00°0' 0.00" (საერთაშორისო) სისტემის კოორდ. UTM
	მიწის ნაკვეთის საკადასტრო საზღვარი		მშენებარე ნაგებობა			