


მიწის ნაკვეთის საკადასტრო კოდი: 74 03 11 492
 განცხადების რეგისტრაციის ნომერი: 882017546216
 მიწის ნაკვეთის ფართობი: 8900 კვ.მ.
 დანიშნულება:
 მომზადების თარიღი: 30.08.17

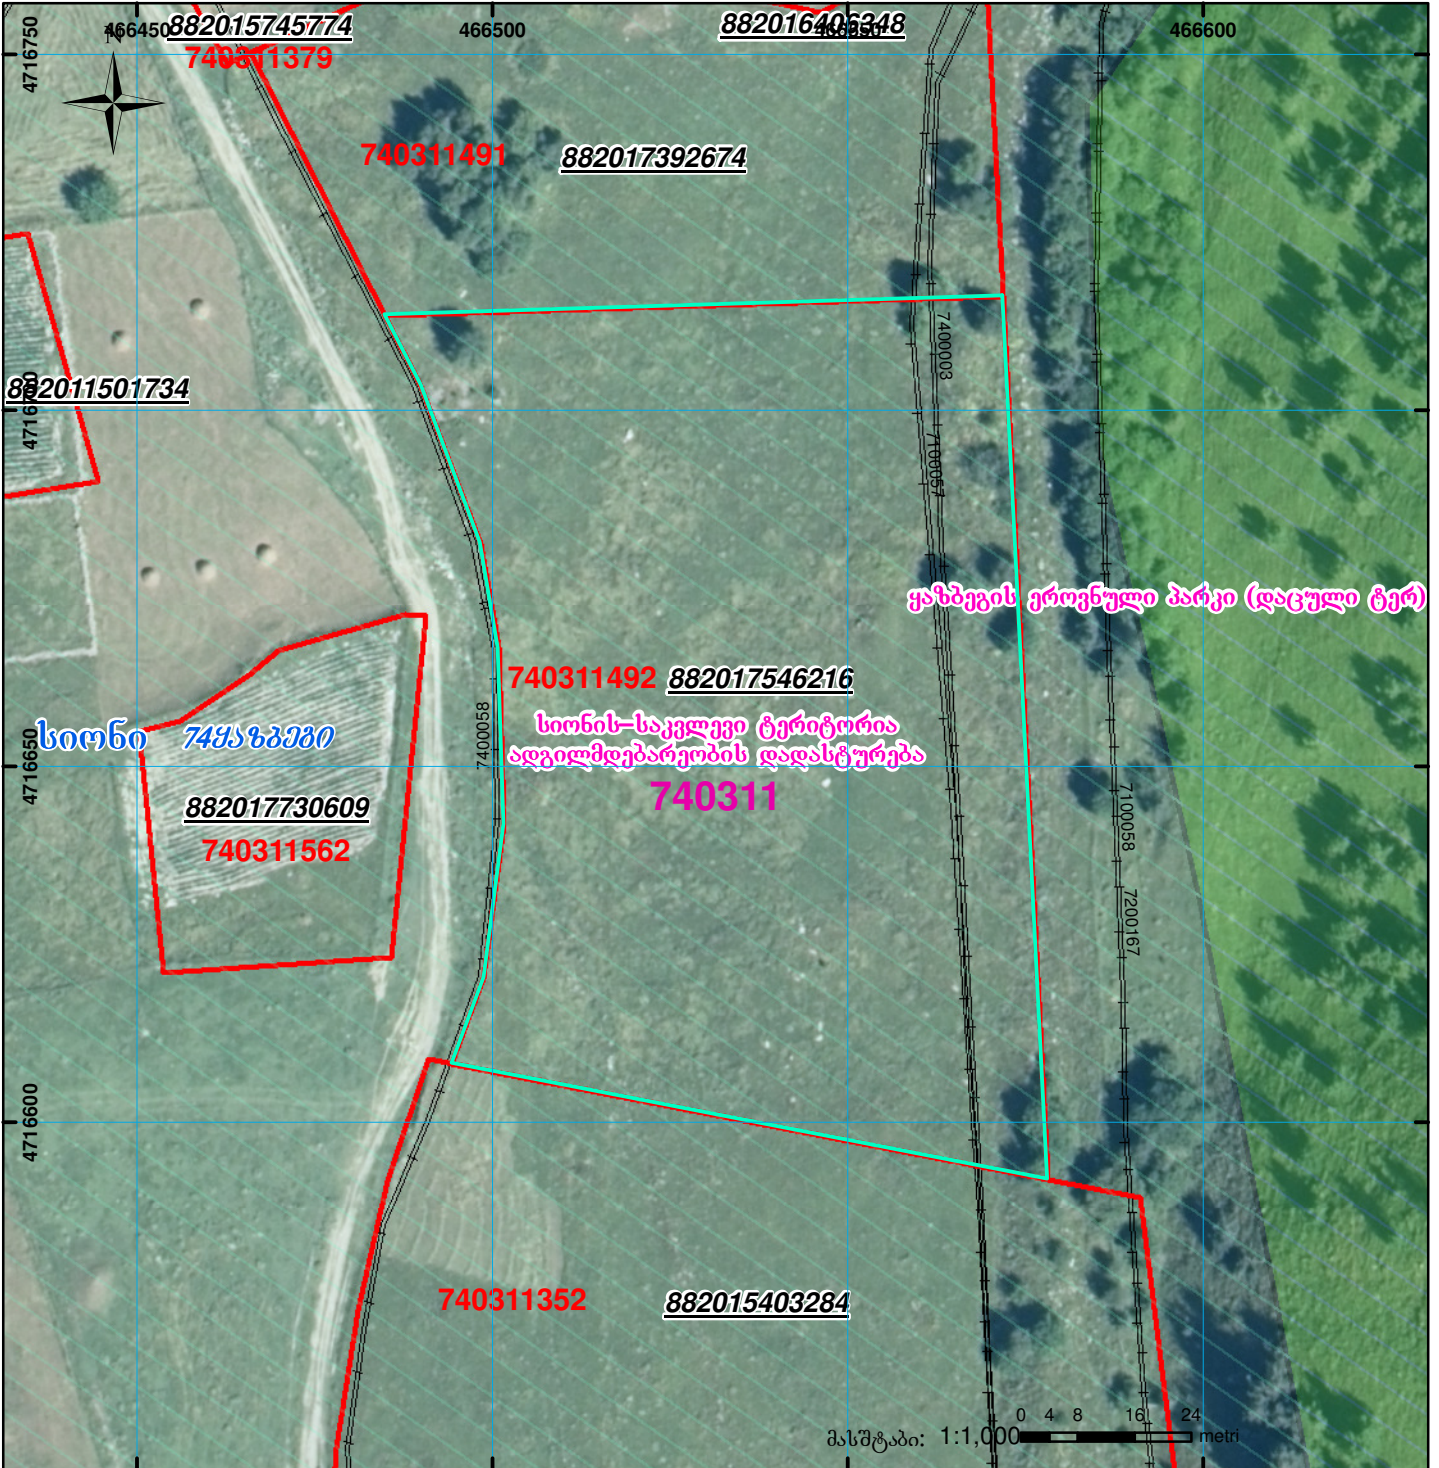

ყაზბეგის ეროვნული პარკი (დაცული ტერიტორია)

სიონის-საკეღევი ტერიტორია
 ადგილმდებარეობის დადასტურება

სიონი 74ყაზბეგო

| | | | | | |
|--|---|--|--------------------|--|--------------------|
| | შენიშვნა-ნაგებობა, პირობითი ნომერი/სართულიანობა | | ვალდებულება | | საზღვრევი ნაგებობა |
| | მიწის ნაკვეთის საკადასტრო საზღვარი | | მშენებარე ნაგებობა | | |

00°0' 0.00"
 UTM (საერთაშორისო) სისტემის კოორდ.