


საჯარო რეესტრის ეროვნული სააგენტოს
თეთრიწყაროს სარეგისტრაციო სამსახური
საკადასტრო გეგმა

მიწის ნაკვეთის საკადასტრო კოდი: 84 27 31 005
განცხადების რეგისტრაციის ნომერი: 882009160820
მიწის ნაკვეთის ფართობი: 1150001 კვ.მ.
დანიშნულება: სასოფლო-სამეურნეო
კატეგორია:
მოქმადების თარიღი: 10.06.09

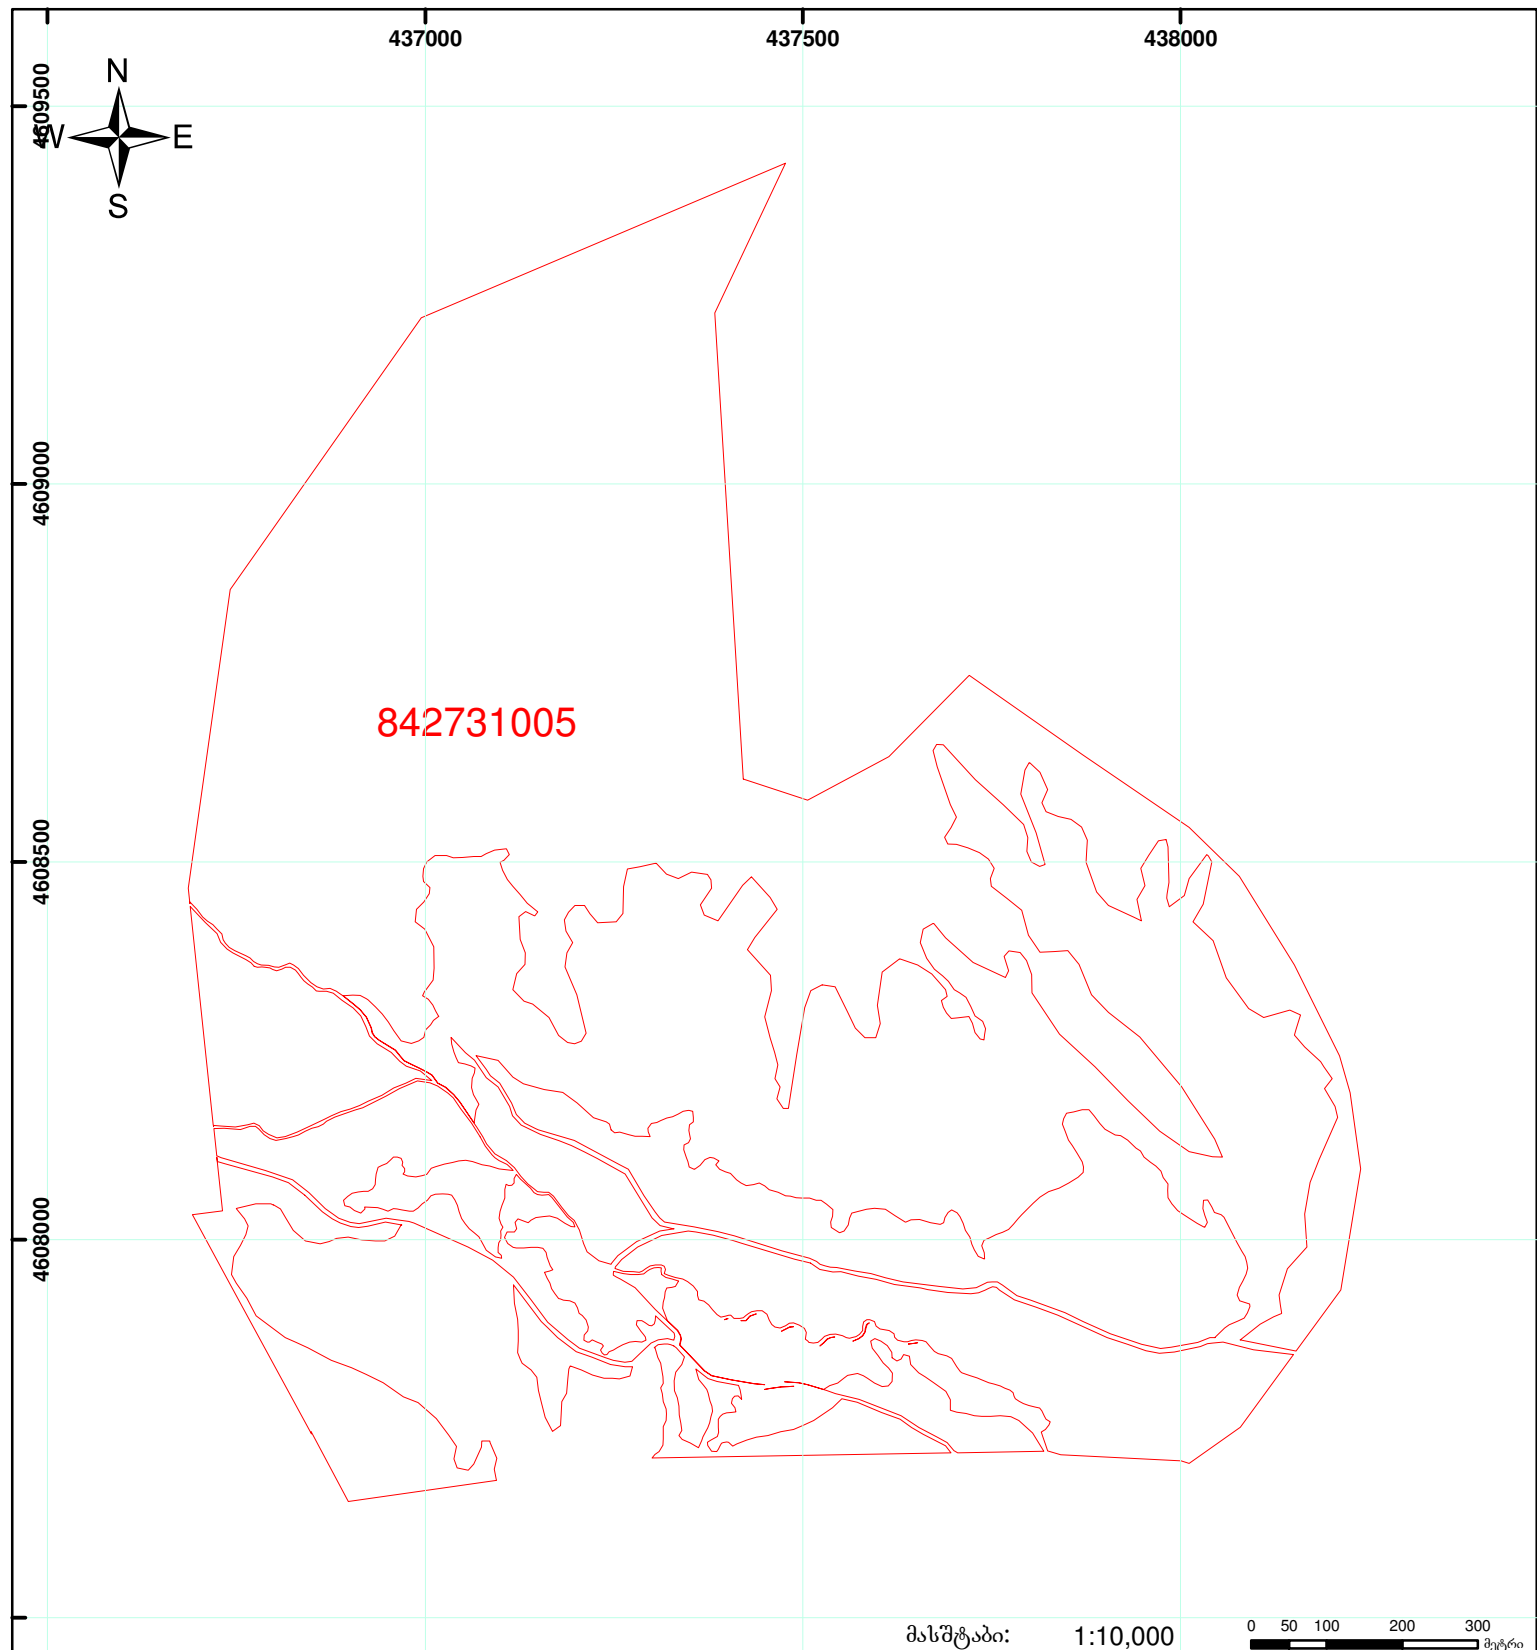

მასშტაბი: 1:10,000

0 50 100 200 300 მეტრი



შენიშვნა-ნაგებობა,
პირობითი ნომერი/სართულიანობა



ვაღდებულება



ხაზობრივი ნაგებობა



მიწის ნაკვეთის საკადასტრო საზღვარი



მშენებარე ნაგებობა

00°0' 0.00

UTM

(საერთაშორისო)
სისტემის კოორდ.