



საქართველოს
ეროვნული სააგენტო

საქართველოს იუსტიციის სამინისტრო
საჯარო რეგისტრის ეროვნული სააგენტო

საკადასტრო გეგმა


მიწის ნაკვეთის საკადასტრო კოდი: 01.18.05.008.150

განცხადების რეგისტრაციის ნომერი 882012945366

მიწის ნაკვეთის ფართობი: 1064 კვ.მ.

დანიშნულება: არასასოფლო-სამეურნეო

მომზადების თარიღი 25.10.12

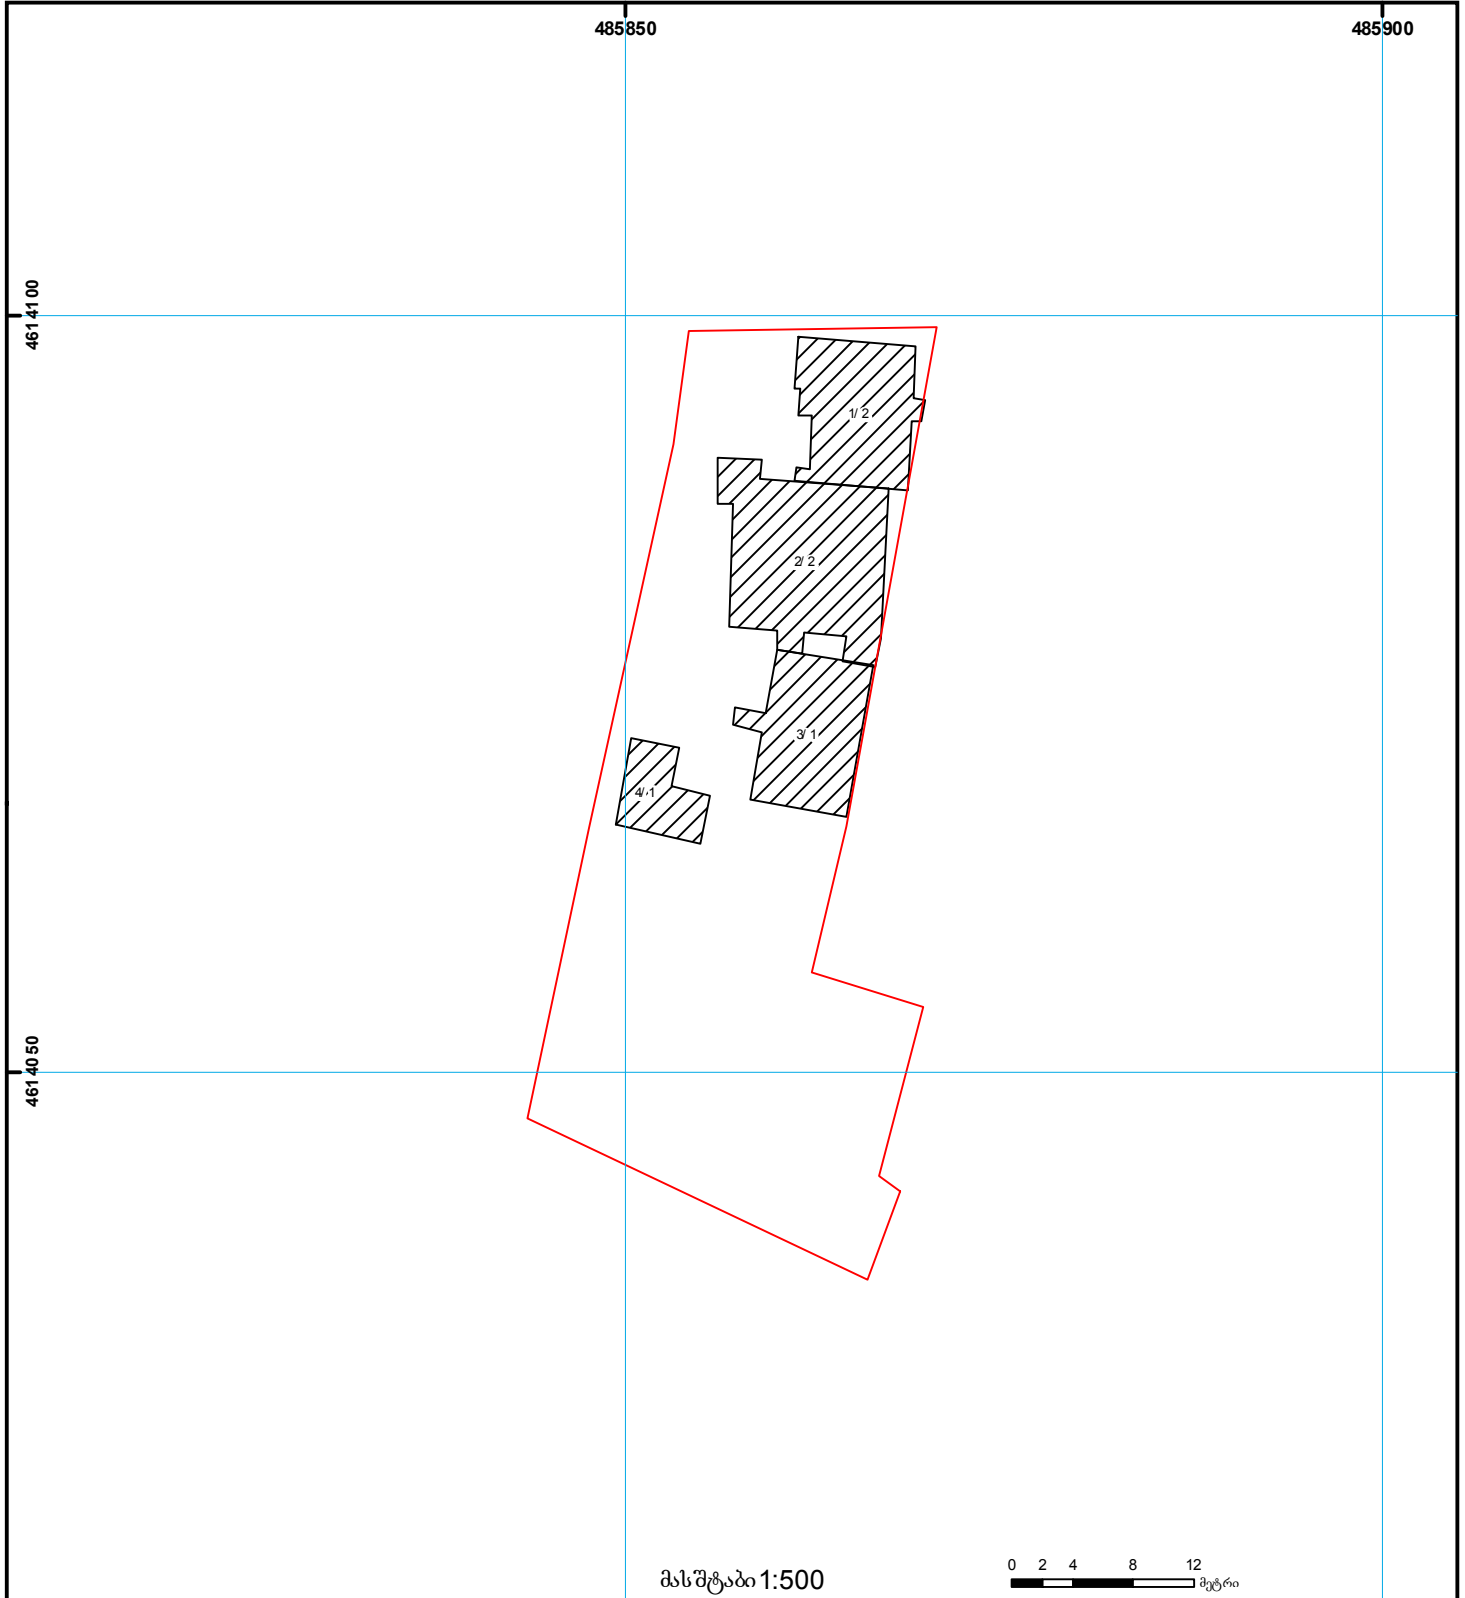

მასშტაბი 1:500

0 2 4 8 12
მეტრი

	შენიშვნა-ნაგებობა, პირობითი ნომერი/სართულიანობა		ვალდებულება		საზოგადოებრივი ნაგებობა
	მიწის ნაკვეთის საკადასტრო საზღვარი		მშენებარე ნაგებობა		მიწისქვეშა ნაგებობა

0.00
00.0
UTM
(საერთაშორისო)
სისტემის კოორდ.