



საკადასტრო გეგმა

საჯარო რეესტრის ეროვნული
სააგენტო

საკადასტრო კოდი: **01.19.18.003.053**

ნაკვეთის დანიშნულება:


არასასოფლო სამეურნეო

განცხადების ნომერი: **882019287071**

ფართობი:

6555 კვ.მ (WGS 84 / UTM zone 38N)

მომზადების თარიღი: **17/04/2019**

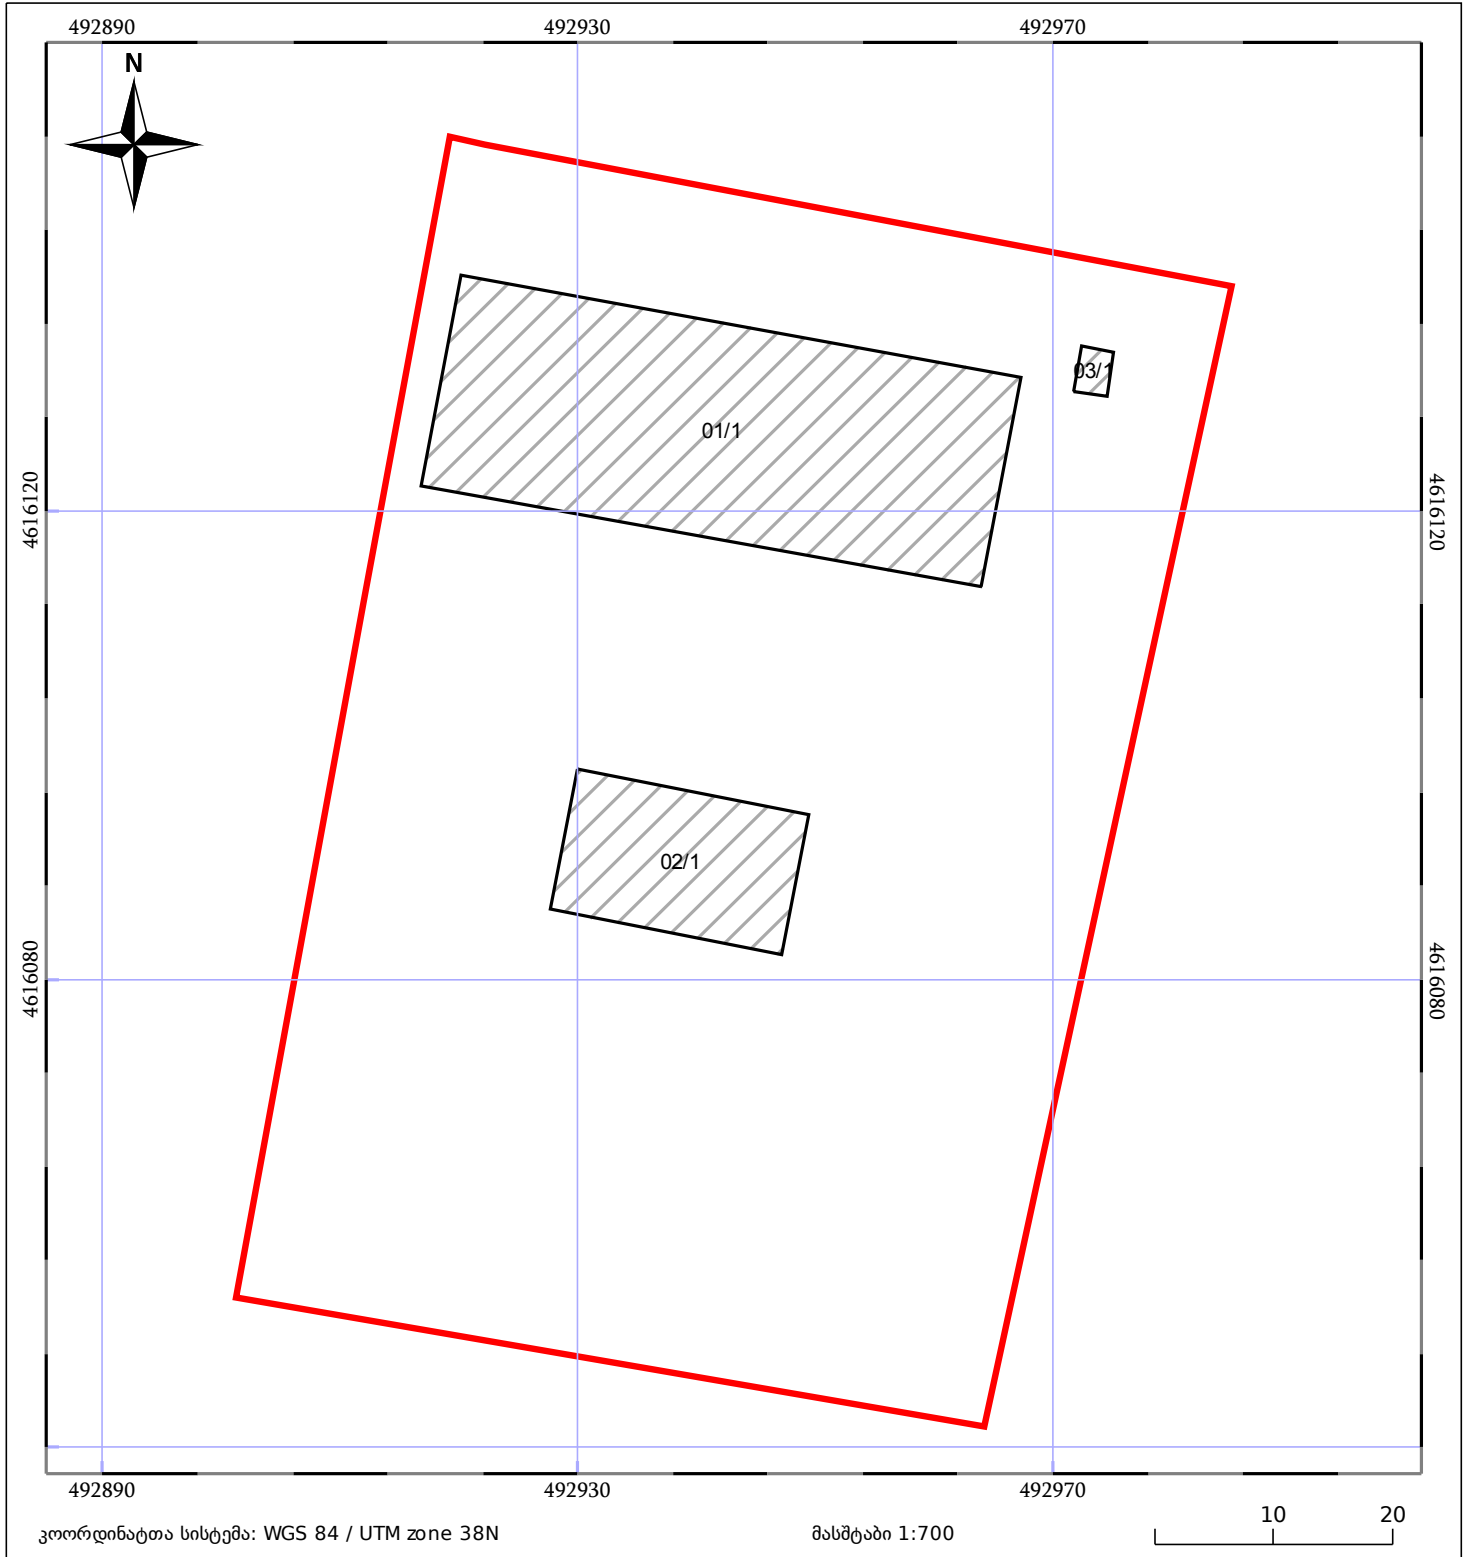

| | | | | | |
|-------|------------------------------|-------|-------------------|--|-------------|
| 05/25 | მშენებარე ნაგებობა | 05/25 | შენობა/ნაგებობა | | ტყის ფონდი |
| | ნაკვეთის საკადასტრო საზღვარი | | სამორივი ნაგებობა | | ვალდებულება |