




საქართველოს იუსტიციის სამინისტრო
საჯარო რეგისტრის ეროვნული სააგენტო
საკადასტრო გეგმა

მიწის ნაკვეთის საკადასტრო კოდი: 04 02 11 264
განცხადების რეგისტრაციის ნომერი: 882010870269
მიწის ნაკვეთის ფართობი: 1744 კვ.მ.
ღანიშნულება: არასასოფლო-სამეურნეო

გომზადების თარიღი: 10.11.10

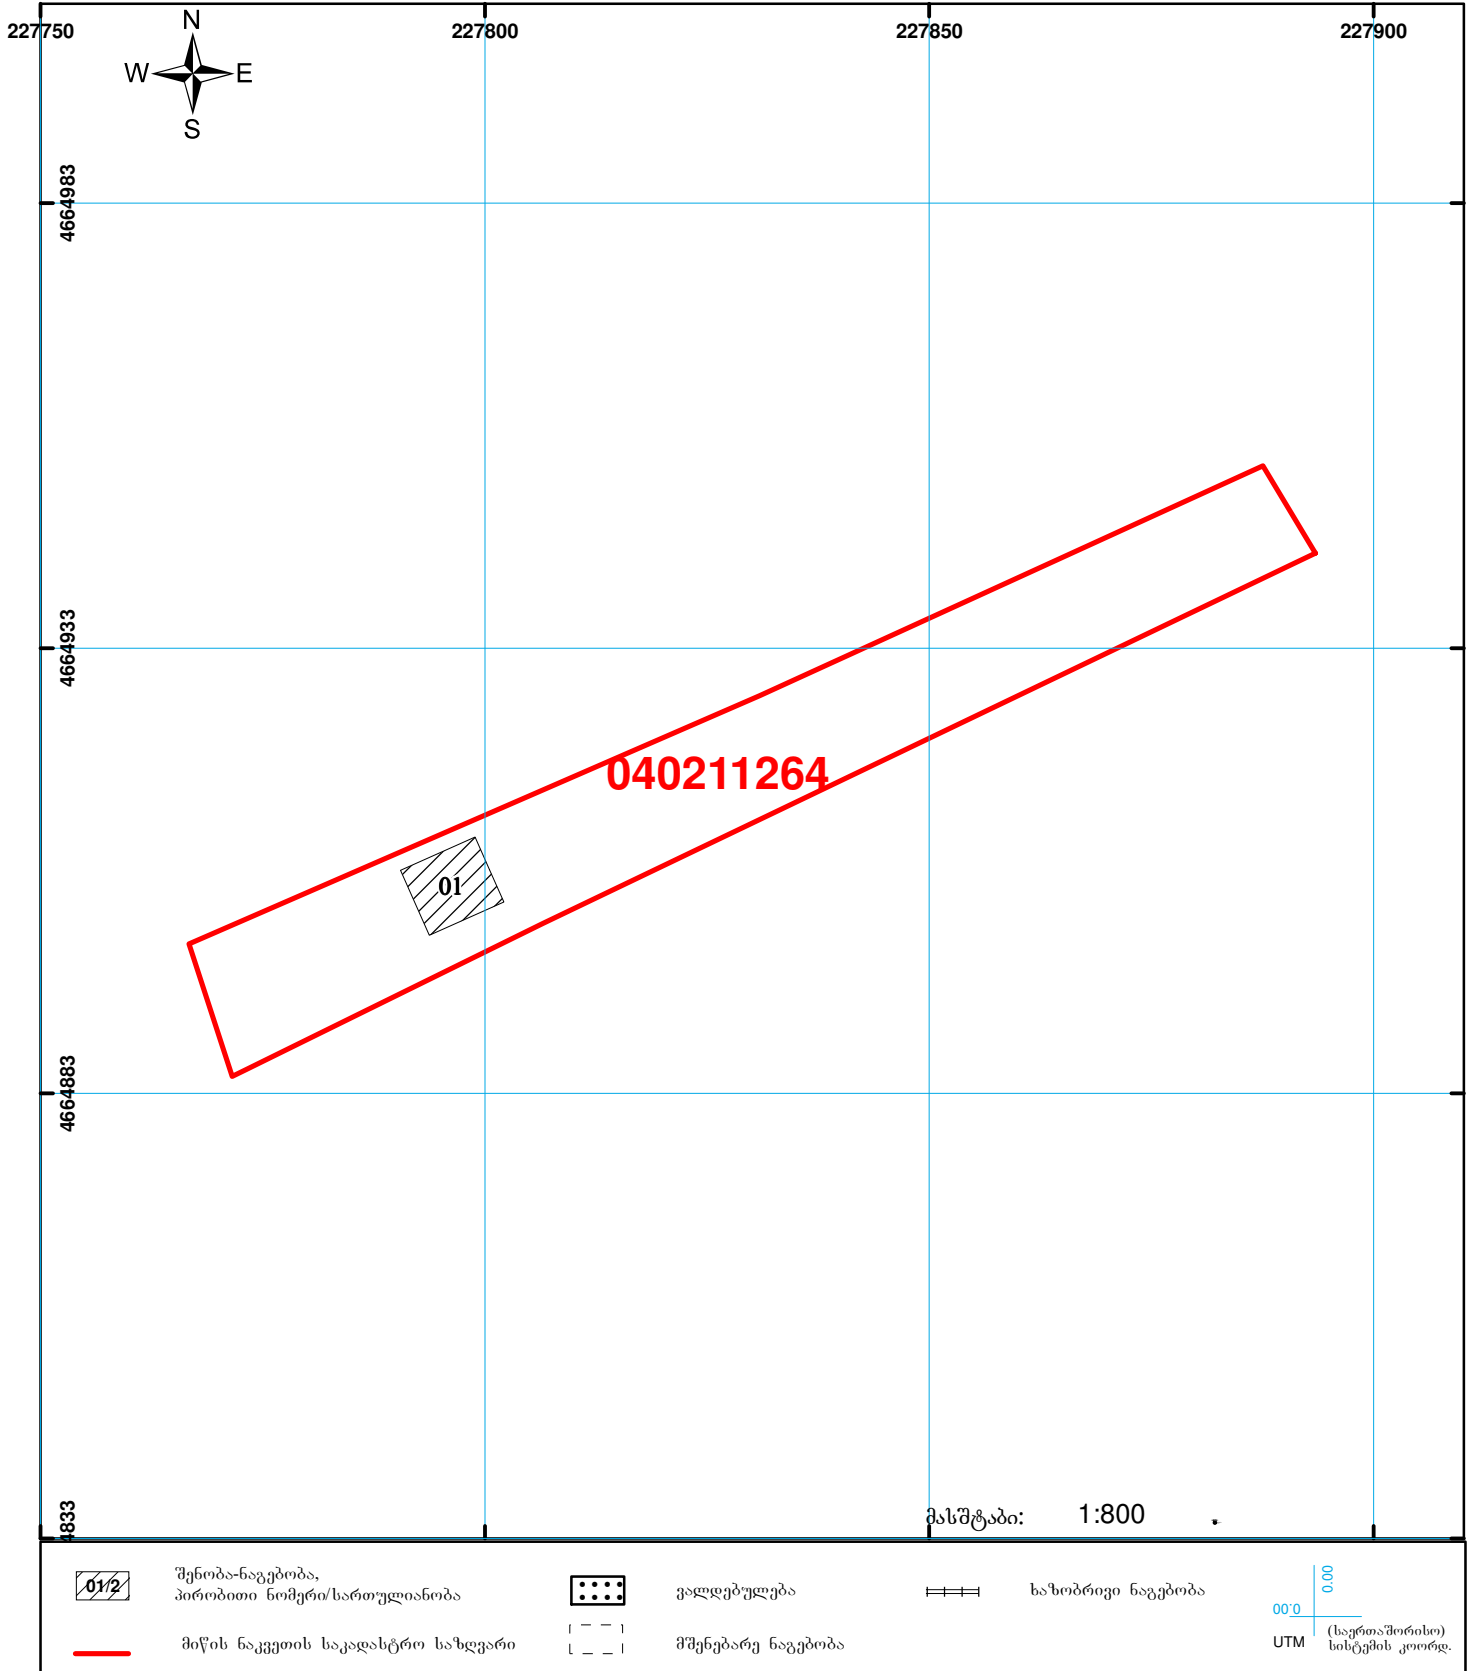

	შენიშნული ნაკვეთი, პირობითი ნომერი/სართულიანობა		ვალდებულება		ხაზობრივი ნაკვეთი	 00°0' (საერთაშორისო სისტემის კოორდ.) UTM
	მიწის ნაკვეთის საკადასტრო საზღვარი		მშენებარე ნაკვეთი			