


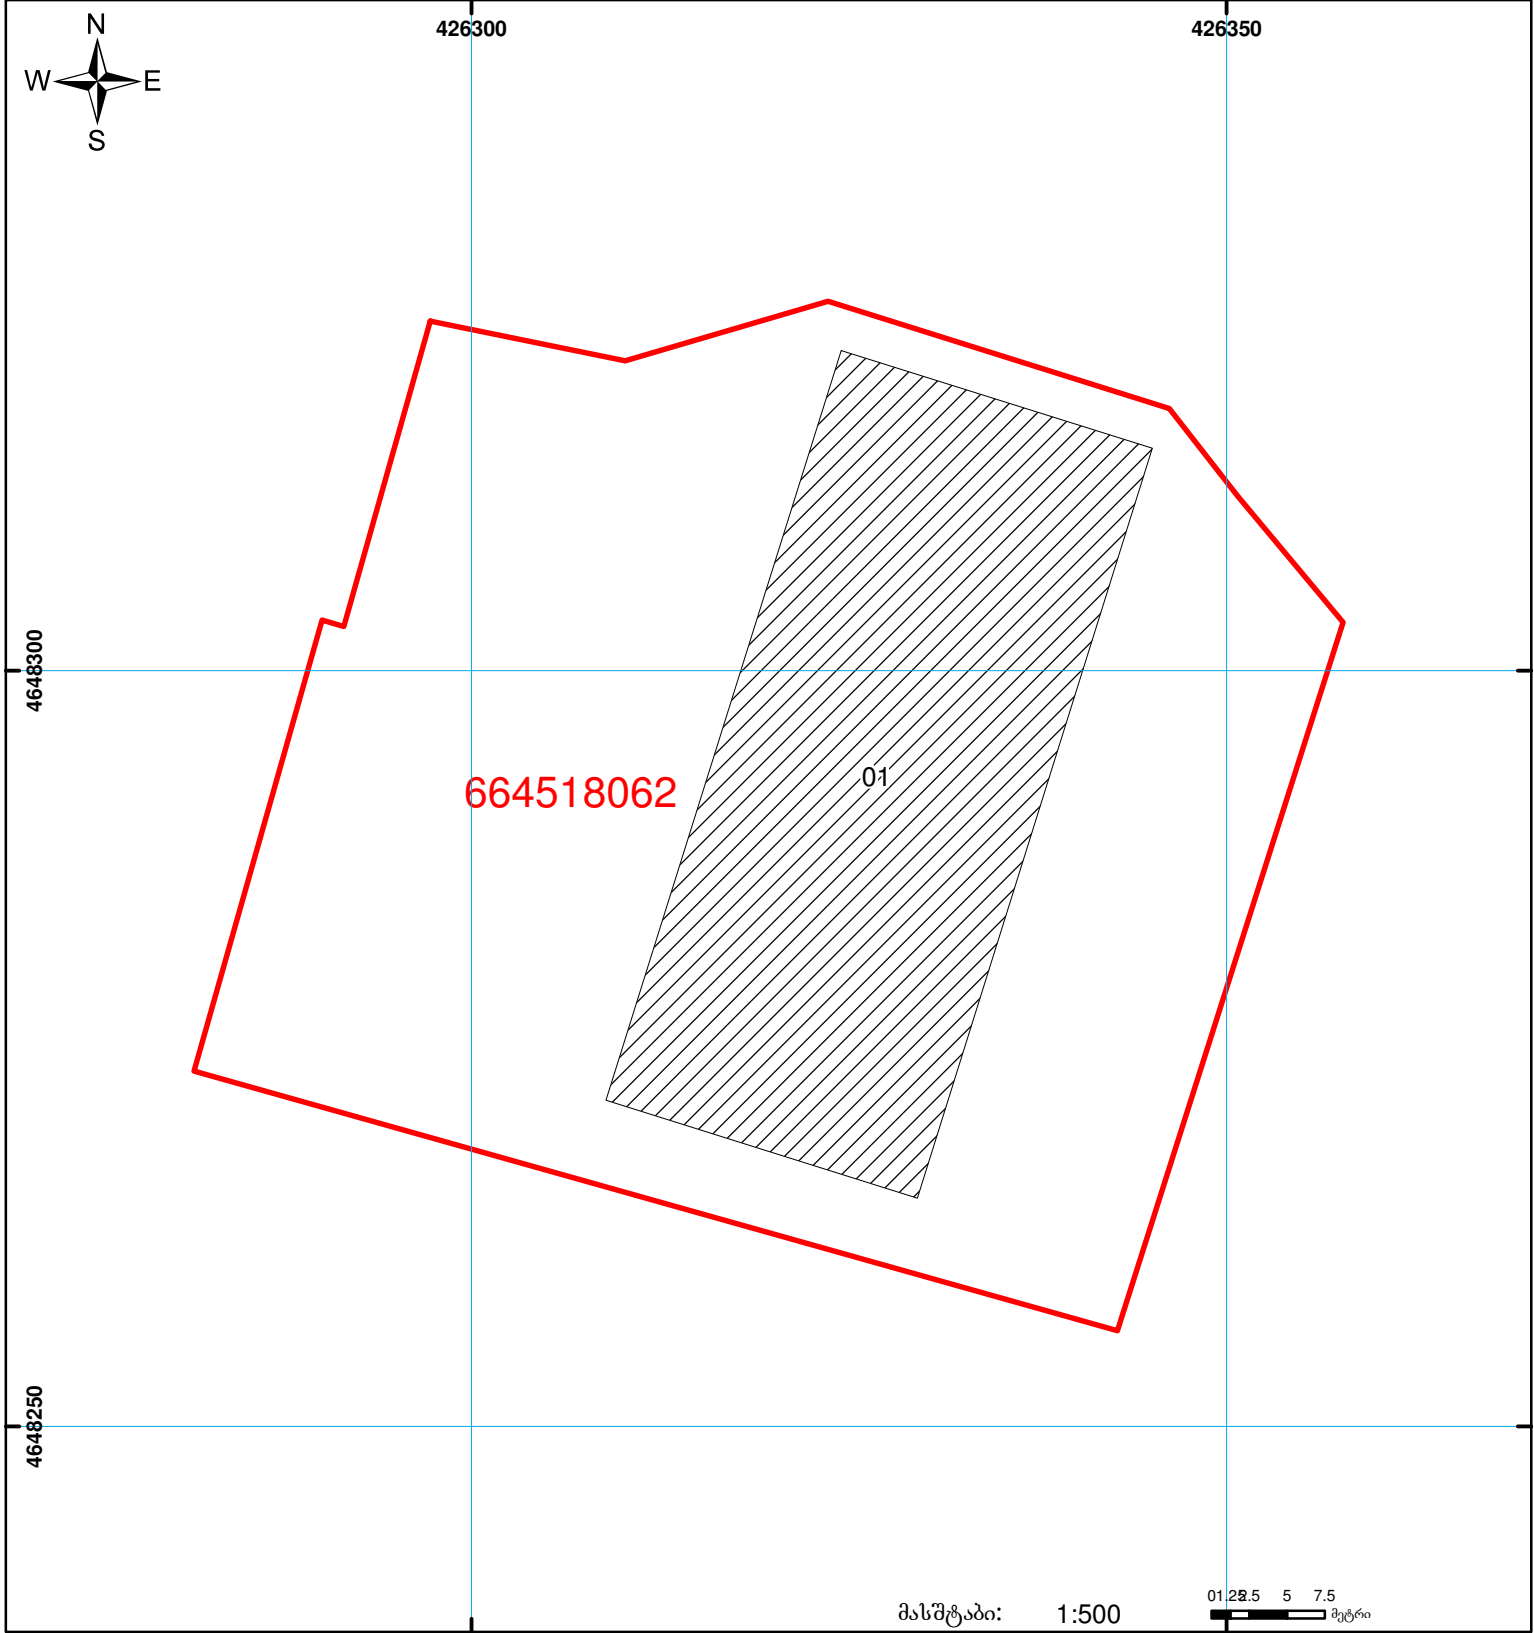

საქართველოს იუსტიციის სამინისტრო
საჯარო რეგისტრის ეროვნული სააგენტო
საკადასტრო გეგმა

მიწის ნაკვეთის საკადასტრო კოდი: 66 45 18 062
ბანცხალების რეგისტრაციის ნომერი: 882010616744
მიწის ნაკვეთის ფართობი: 3600 კვ.მ.
ღანიშნულება: არასასოფლო-სამეურნეო
კატეგორია:
მომზადების თარიღი: 20.05.10



	შენიშნა-ნაგებობა, პირობითი ნომერი/სართულიანობა		ვალდებულება		საზობრივი ნაგებობა
	მიწის ნაკვეთის საკადასტრო საზღვარი		მშენებარე ნაგებობა		