


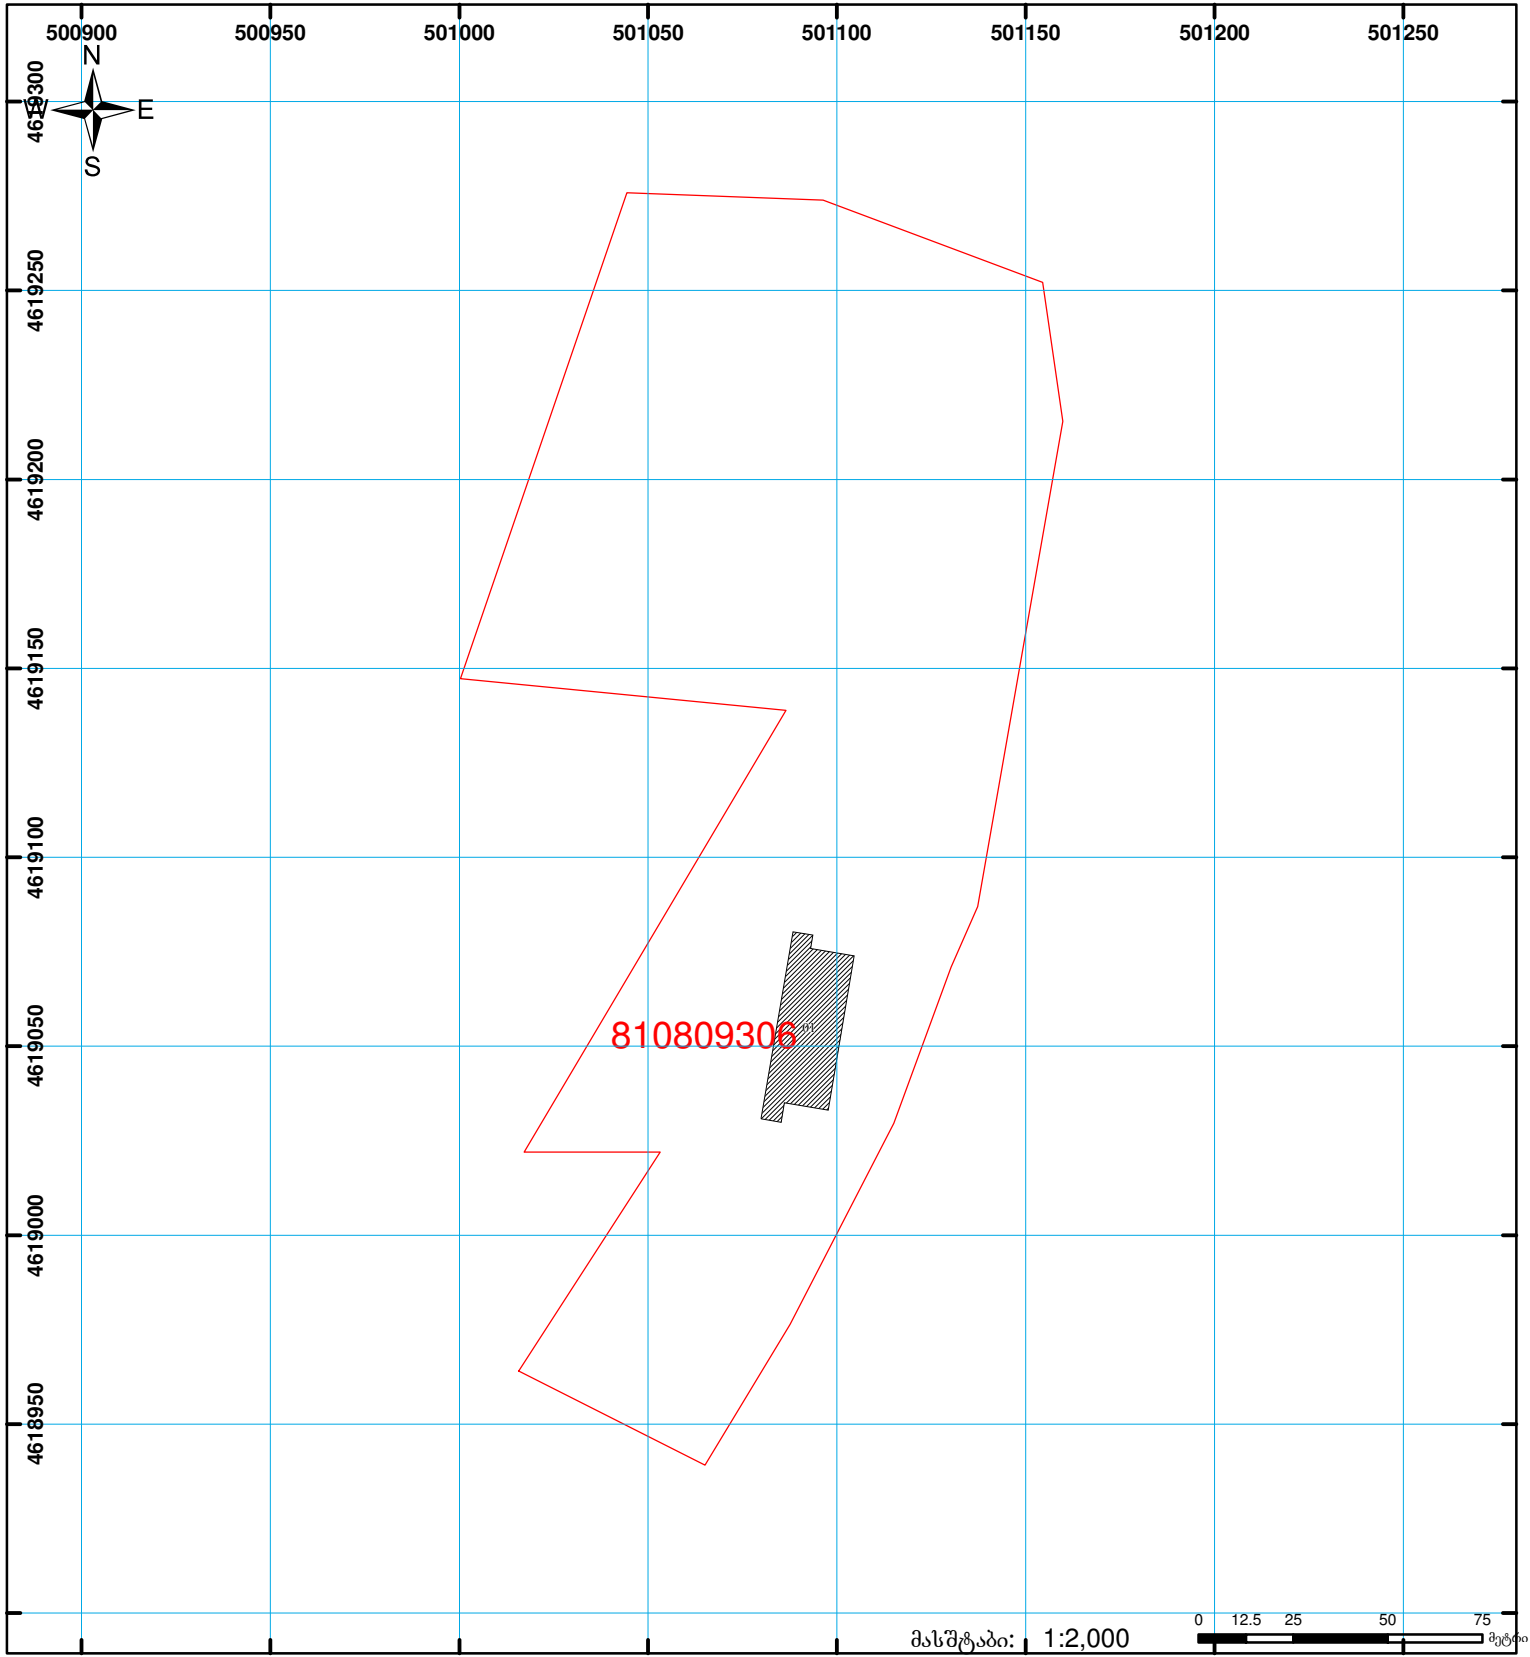

**საჯარო რეგისტრის ეროვნული სააგენტოს  
გარდაბანის სარეგისტრაციო სამსახური  
საკადასტრო გეგმა**

მიწის ნაკვეთის საკადასტრო კოდი: 81 08 09 306  
 განცხადების რეგისტრაციის ნომერი: 882009141214  
 მიწის ნაკვეთის ფართობი: 30868 კვ.მ.  
 ღანიშნულუბა: სასოფლო-სამეურნეო  
 კატეგორია:  
 მომზადების თარიღი: 22.05.09



	შენიშნულ-ნაგებობა, პირობითი ნომერი/სართულიანობა		ვაღდებულება		საზობრივი ნაგებობა
	მიწის ნაკვეთის საკადასტრო საზღვარი		მშენებარე ნაგებობა		

0.00  
 00:0  
 UTM (საერთაშორისო)  
 სისტემის კოორდ.