



საკადასტრო გეგმა

საჯარო რეესტრის ეროვნული
სააგენტო

საკადასტრო კოდი: 83.04.01.216

ნაკვეთის დანიშნულება:


სასოფლო-სამეურნეო

განცხადების ნომერი: 882016894669

ფართობი:

6500 კვ.მ (WGS 84 / UTM zone 38N)

მომზადების თარიღი: 04/04/2017

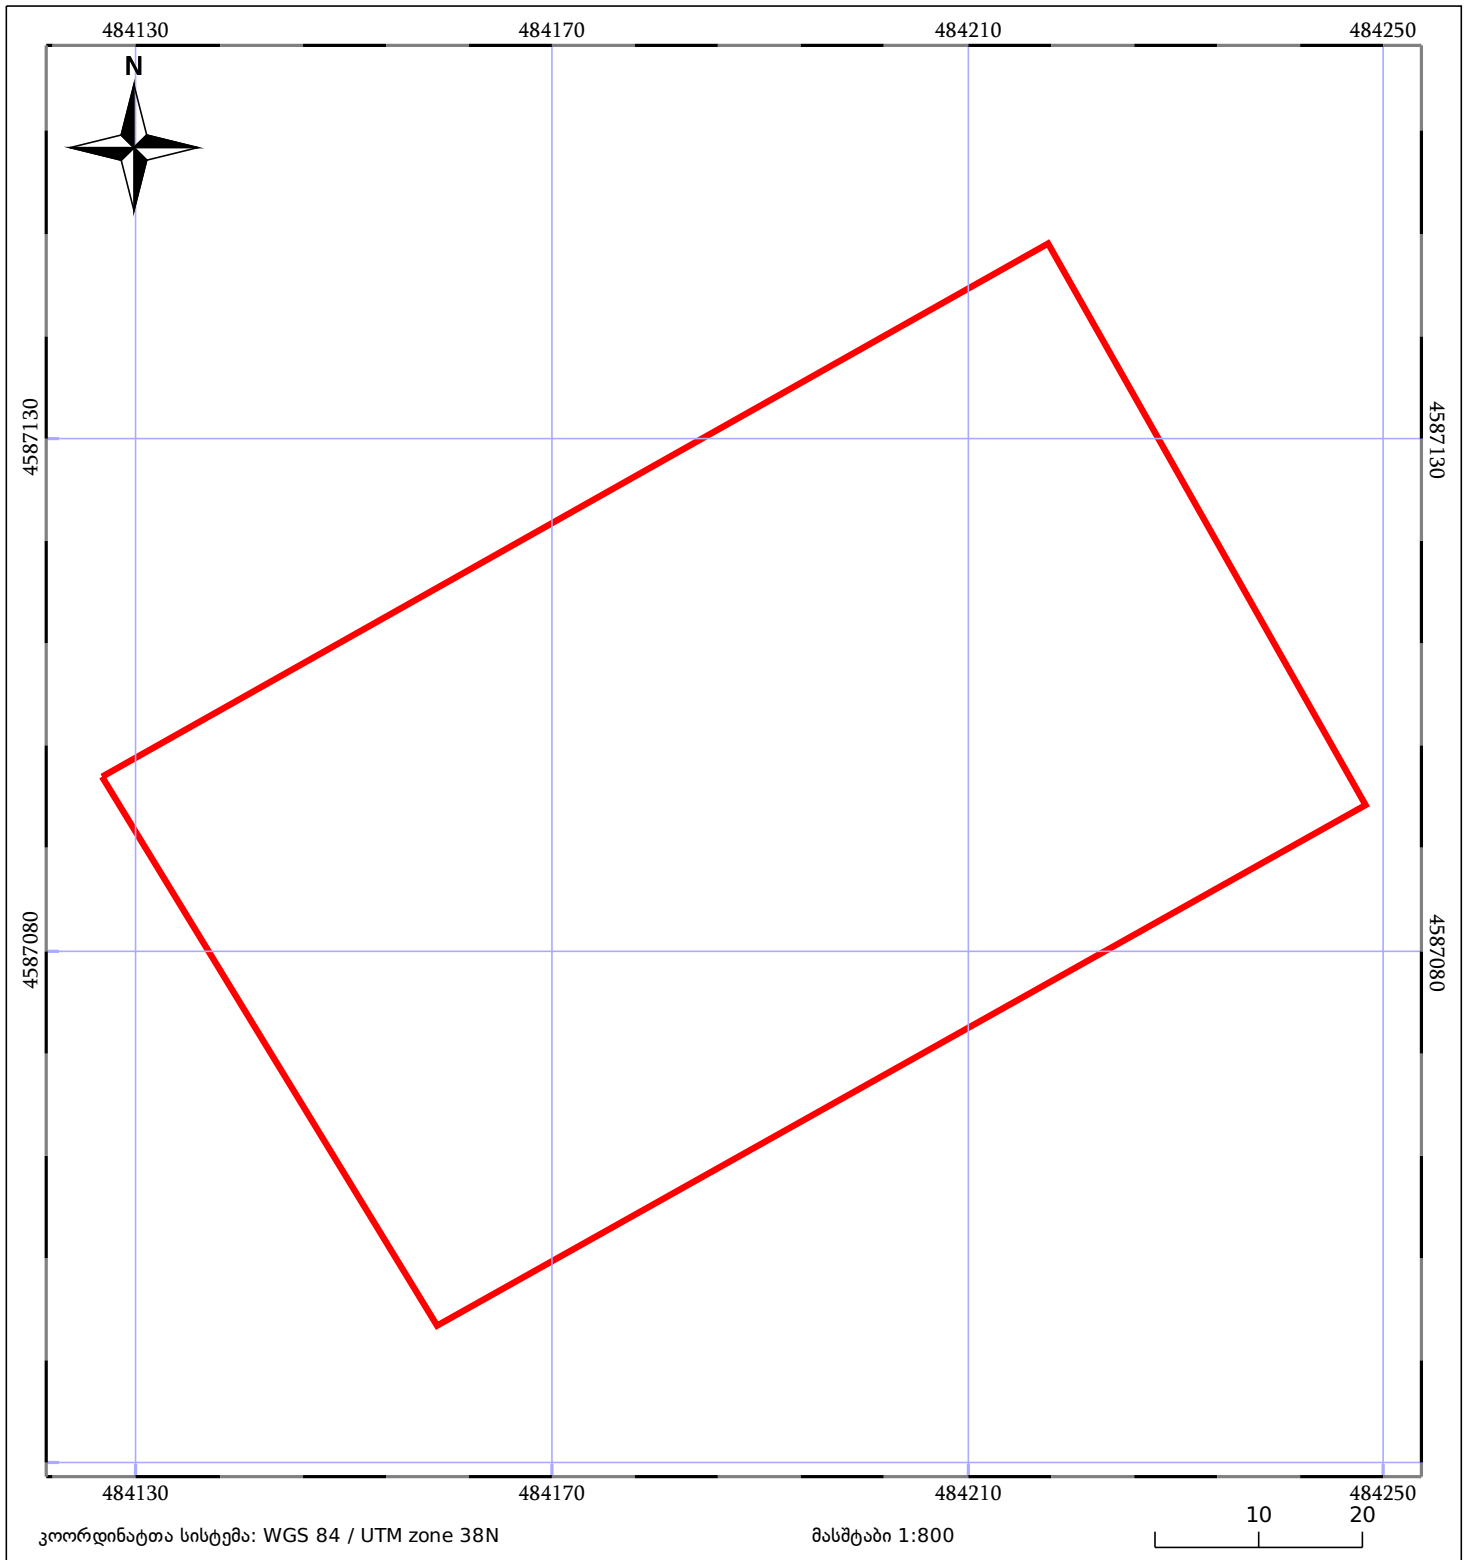

ნაკვეთის საკადასტრო საზღვარი	ხაზობრივი ნაკვობა	ტყის ფონდი
შენობა/ნაკვობა	მშენებარე ნაკვობა	ვალდებულება