




საქართველოს იუსტიციის სამინისტრო
საჯარო რეგისტრის ეროვნული სააგენტო

საკადასტრო გეგმა

საჯარო რეგისტრის
ეროვნული სააგენტო

მიწის ნაკვეთის საკადასტრო კოდი: 01.17.01.081.013
განცხადების რეგისტრაციის ნომერი: 882013415167
მიწის ნაკვეთის ფართობი: 218 კვ.მ.
დანიშნულება: არასასოფლო-სამეურნეო
მომზადების თარიღი 30.08.13

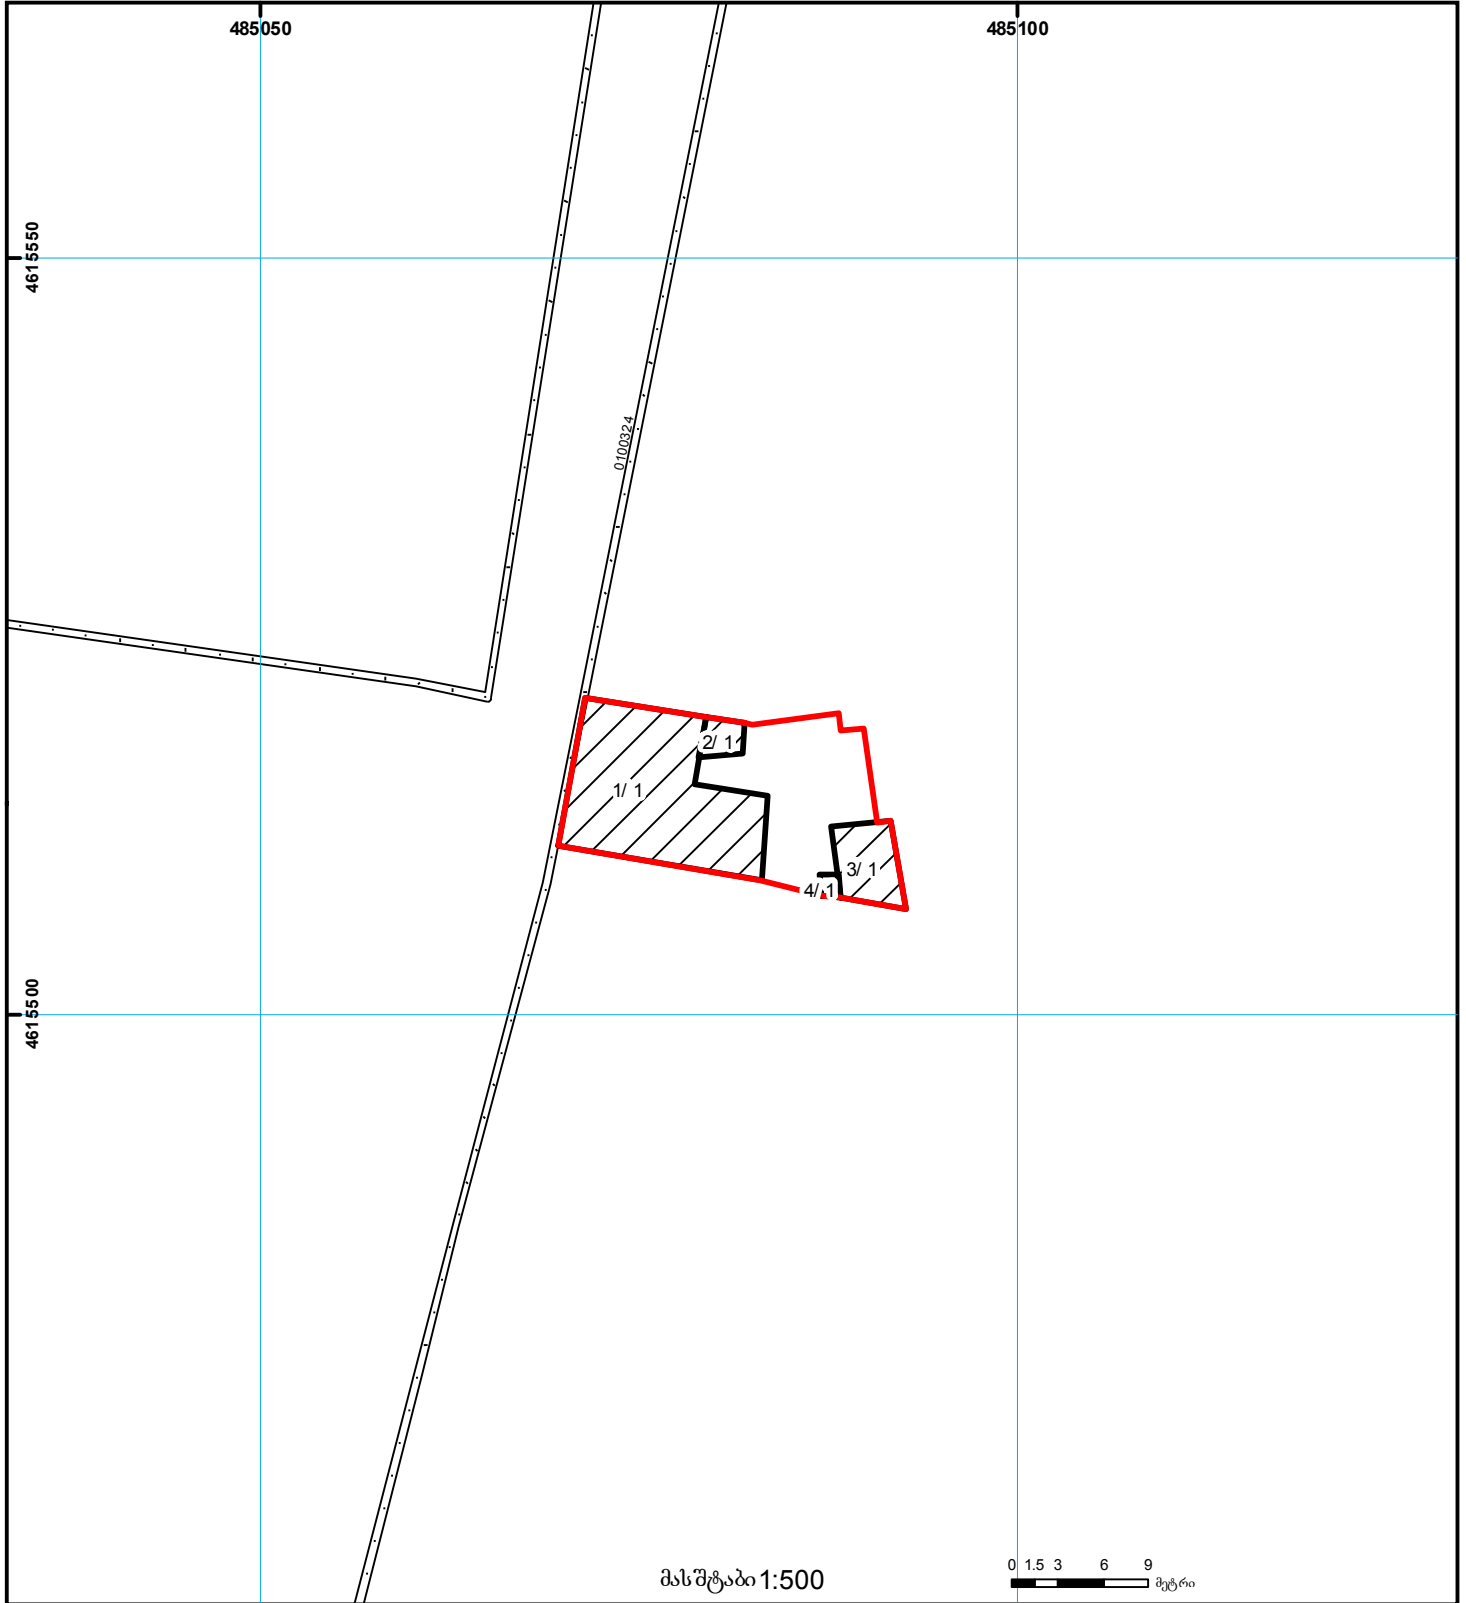

	შენობა-ნაგებობა, პირობითი ნომერი/სართულიანობა		ვალდებულება		საზოხრცი ნაგებობა	0.00 00.0 UTM (საერთაშორისო) სისტემის კოორდ.
	მიწის ნაკვეთის საკადასტრო საზღვარი		მშენებარე ნაგებობა		მიწის ქვეშა ნაგებობა	