




საჯარო რეესტრის
ეროვნული სააგენტო

საქართველოს იუსტიციის სამინისტრო
საჯარო რეესტრის ეროვნული სააგენტო

საკადასტრო გეგმა

მიწის ნაკვეთის საკადასტრო კოდი: 01.72.14.039.177
განცხადების რეგისტრაციის ნომერი 882012063922
მიწის ნაკვეთის ფართობი: 678 კვ.მ.
ღანძღვულება: სასოფლო-სამეურნეო
მომზადების თარიღი 17.02.12

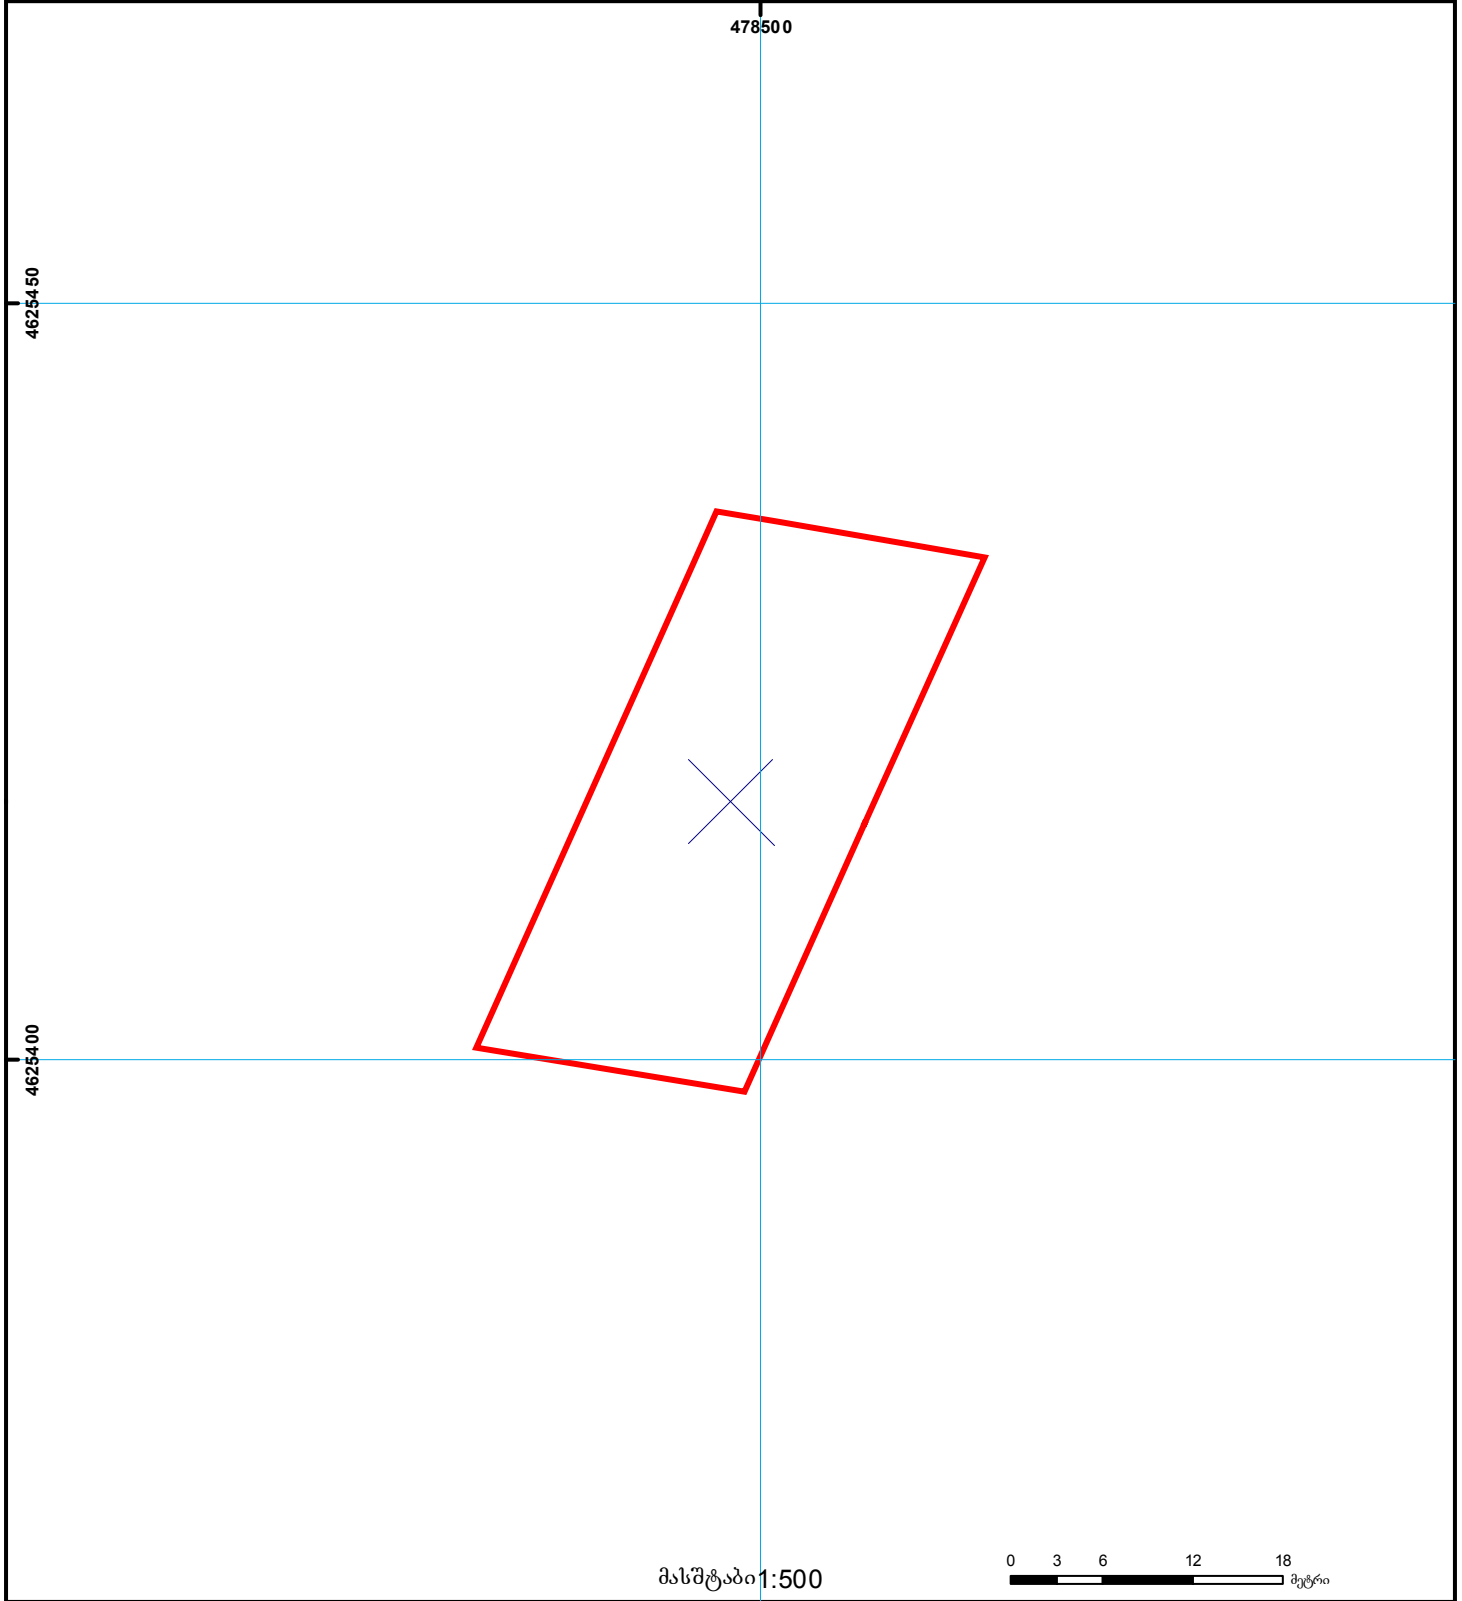

	შენიშნული ნაკვეთი, პირობითი ნომერი/სართულიანობა		ვალდებულება		საზოხრცი ნაკვეთი		000 (საერთაშორისო) სისტემის კოორდ.
	მიწის ნაკვეთის საკადასტრო საზღვარი		მშენებარე ნაკვეთი		მიწისქვეშა ნაკვეთი	UTM	