




საქართველოს იუსტიციის სამინისტრო
საჯარო რეგისტრის ეროვნული სააგენტო
საკადასტრო ბეჭედი

მიწის ნაკვეთის საკადასტრო კოდი: 72 10 08 089
 განცხადების რეგისტრაციის ნომერი: 882012865956
 მიწის ნაკვეთის ფართობი: 4170 კვ.მ.
 დანიშნულება: არასასოფლო-სამეურნეო
 კატეგორია:
 ეომზადების თარიღი: 21.09.12

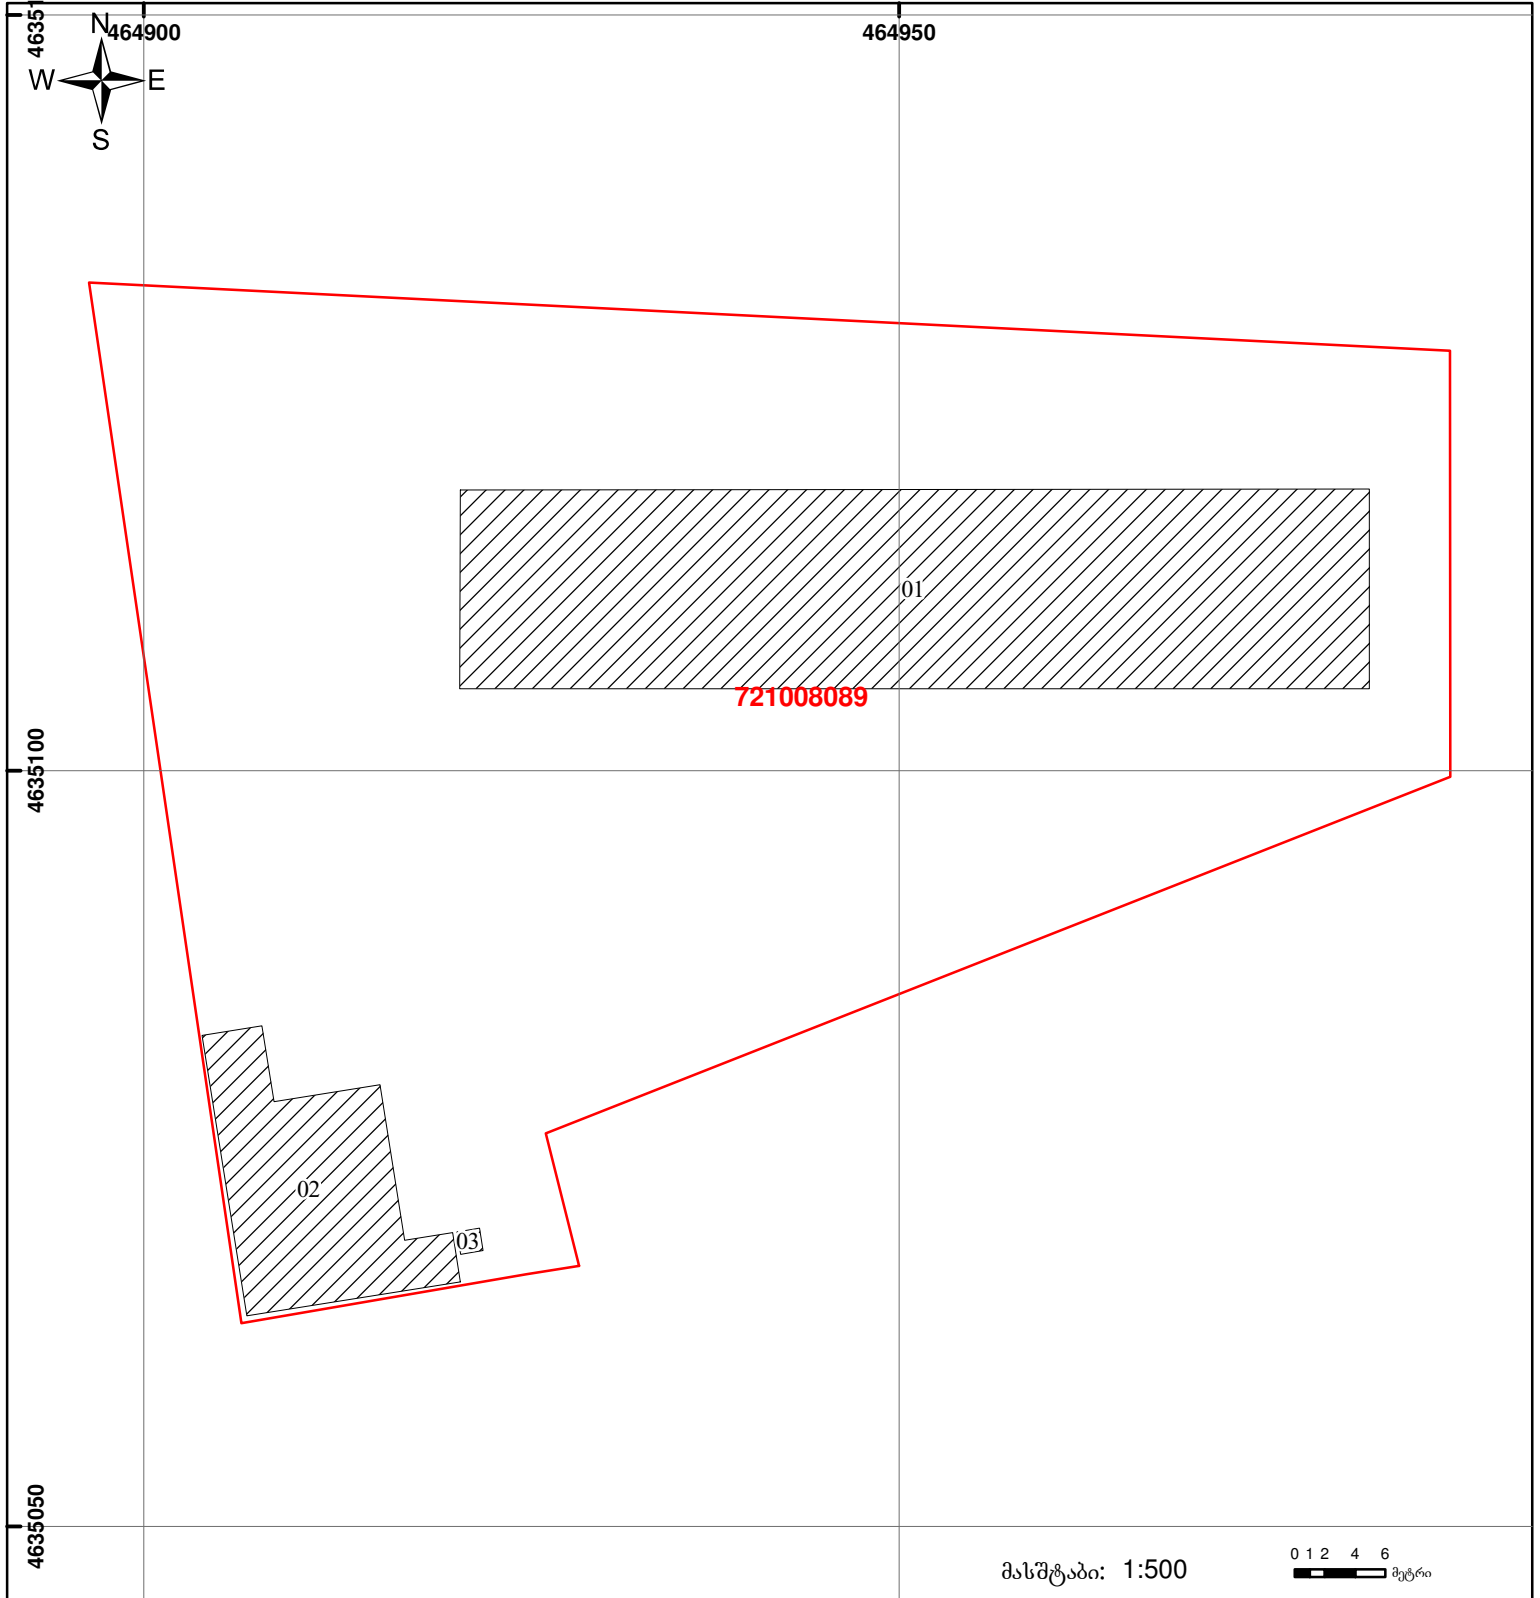

	შენიშნული ნაკვეთი, პირობითი ნომერი/სართულიანობა		ვალდებულება		საზობრივი ნაკვეთი
	მიწის ნაკვეთის საკადასტრო საზღვარი		მშენებარე ნაკვეთი		

მასშტაბი: 1:500
 0 1 2 4 6 მეტრი
 00°0' (საერთაშორისო) სისტემის კოორდ. UTM