



საკადასტრო გეგმა

საქართველოს ეროვნული სააგენტო

საკადასტრო კოდი:

66.61.02.648

ნაკვეთის დანიშნულება:

სასოფლო-სამეურნეო(საკარმიდამო)

განცხადების ნომერი:


882024341941

ფართობი:

575 კვ.მ (WGS 84 / UTM zone 38N)

მომზადების თარიღი:

15/03/2024

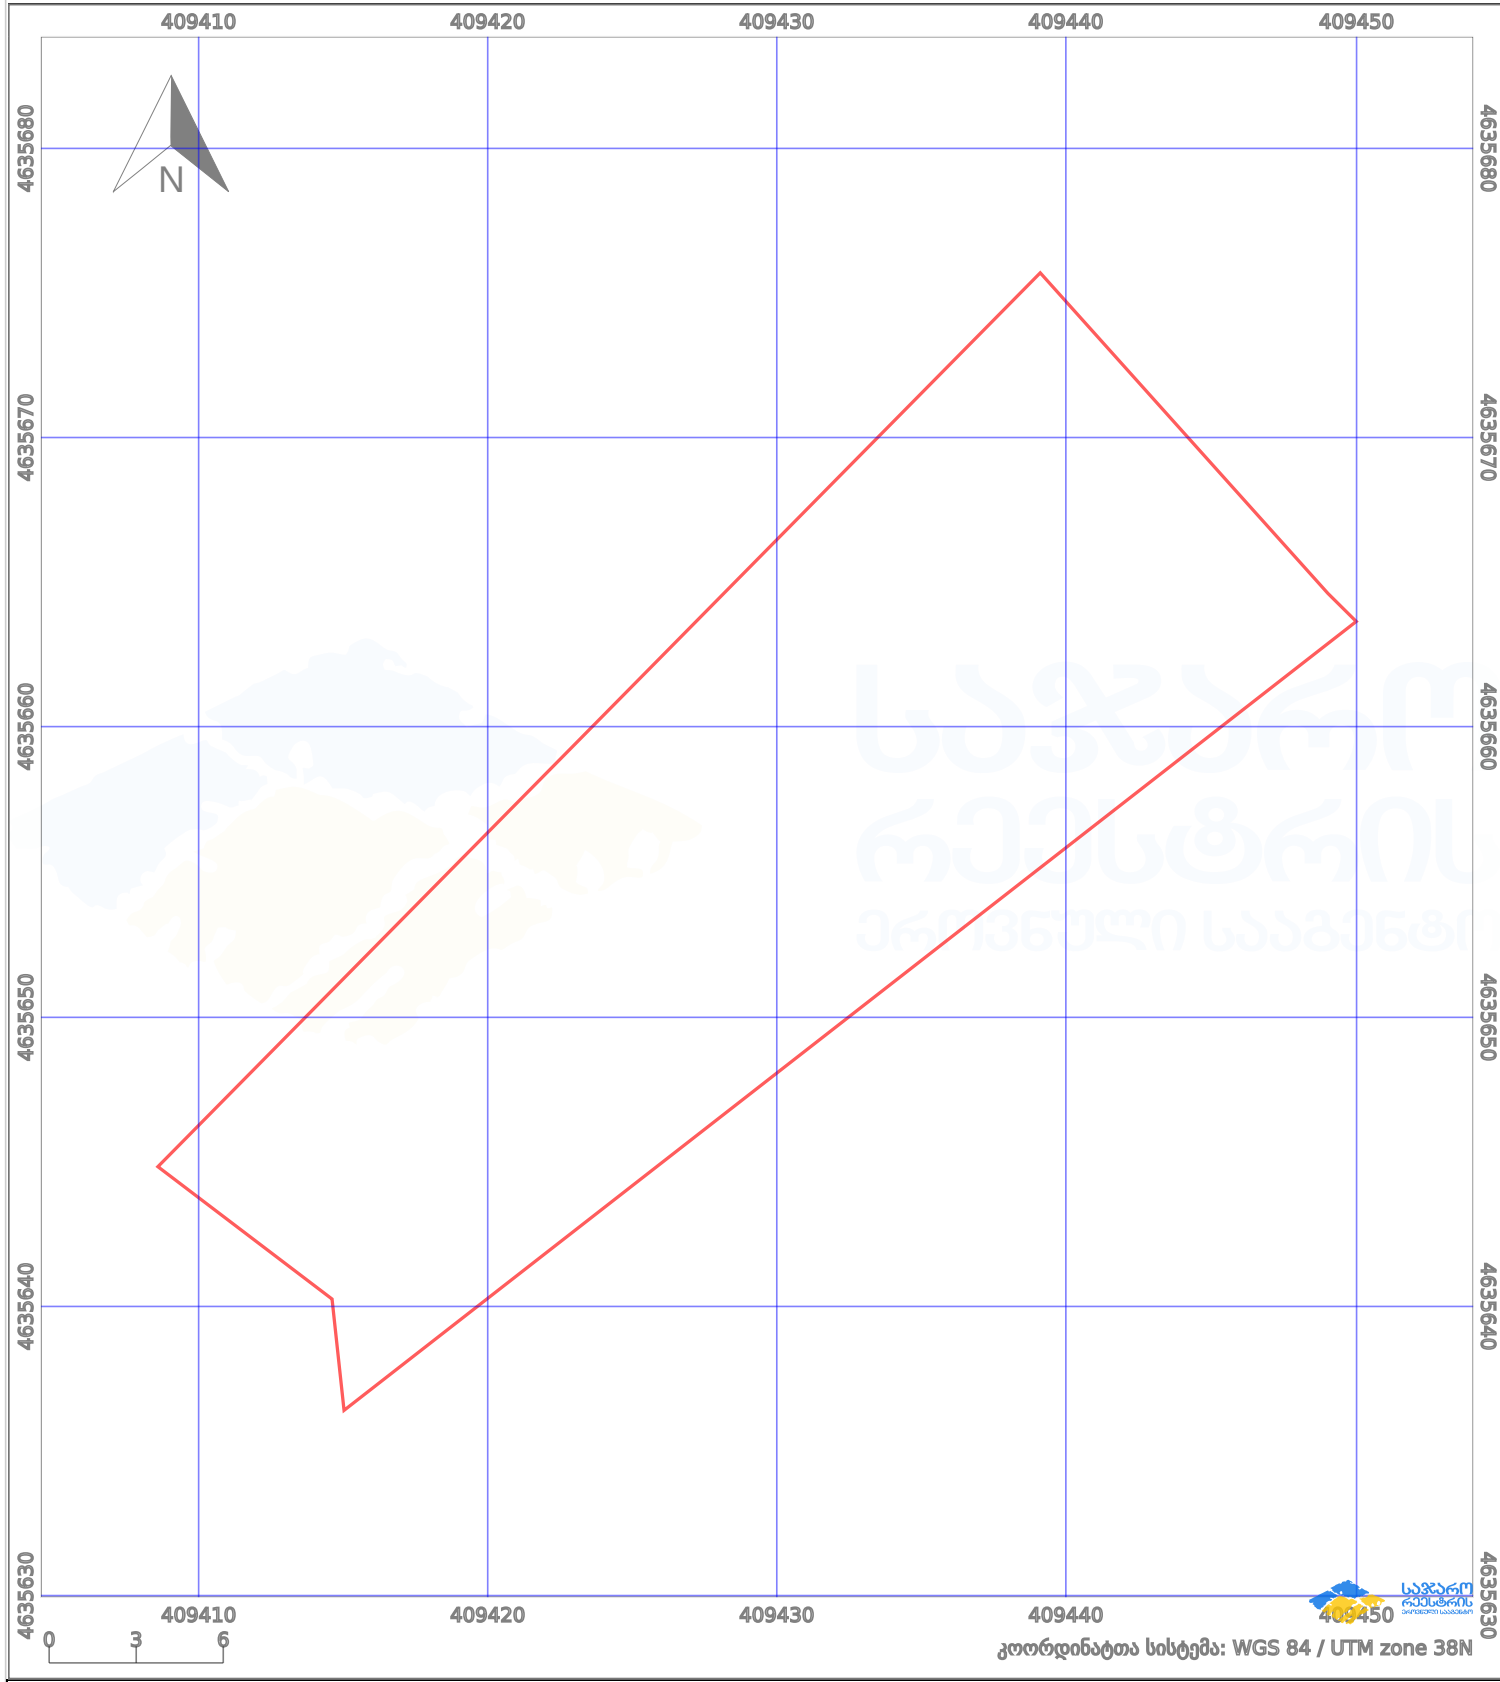

პირობითი აღნიშვნები:

- | | | | | | | | |
|--|--------------------|--|--------------------|--|--------------------|--|----------------|
| | ნაკვეთის საზღვარი | | მშენებარე ნაკებობა | | აშენებული ნაკებობა | | ქარსაფარი ზოლი |
| | საზომრივი ნაკებობა | | ტყის ფონდი | | ვალდებულება | | |