




# საკადასტრო გეგმა

საჯარო რეესტრის ეროვნული  
სააგენტო

საკადასტრო კოდი: **64.30.08.211**  
განცხადების ნომერი: **882021037513**  
მომზადების თარიღი: **26/01/2021**

ნაკვეთის დანიშნულება: **არასასოფლო სამეურნეო**  
ფართობი: **2262 კვ.მ (WGS 84 / UTM zone 38N)**

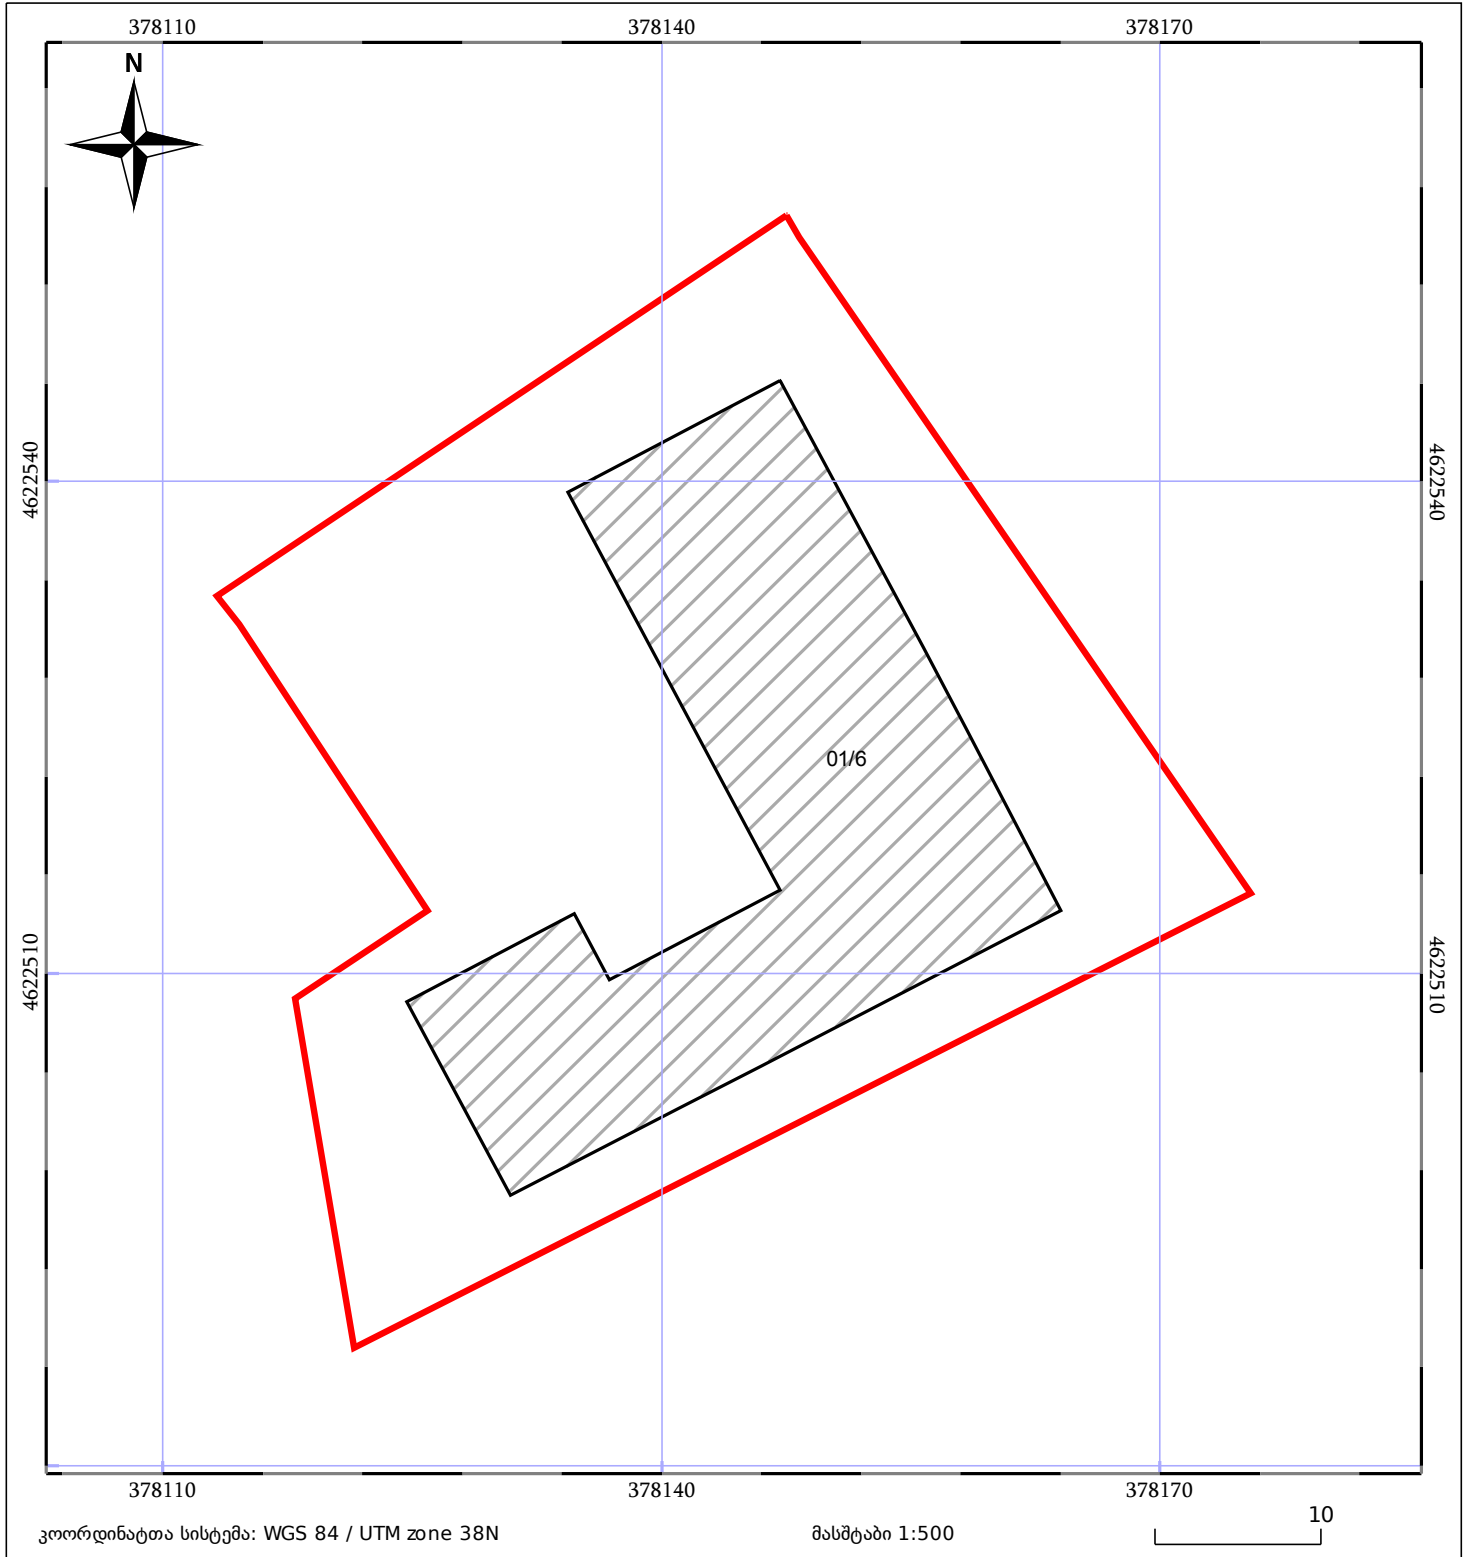

05/25	მშენებარე ნაგებობა	05/25	შენობა/ნაგებობა		ტყის ფონდი
	ნაკვეთის საკადასტრო საზღვარი		სამობრივი ნაგებობა		ვალდებულება