



# საკადასტრო გეგმა

საჯარო რეესტრის ეროვნული  
სააგენტო

საკადასტრო კოდი: 42.06.35.224


ნაკვეთის დანიშნულება:

განცხადების ნომერი: 882020622156

ფართობი:

1830 კვ.მ (WGS 84 / UTM zone 38N)

მომზადების თარიღი: 07/09/2020

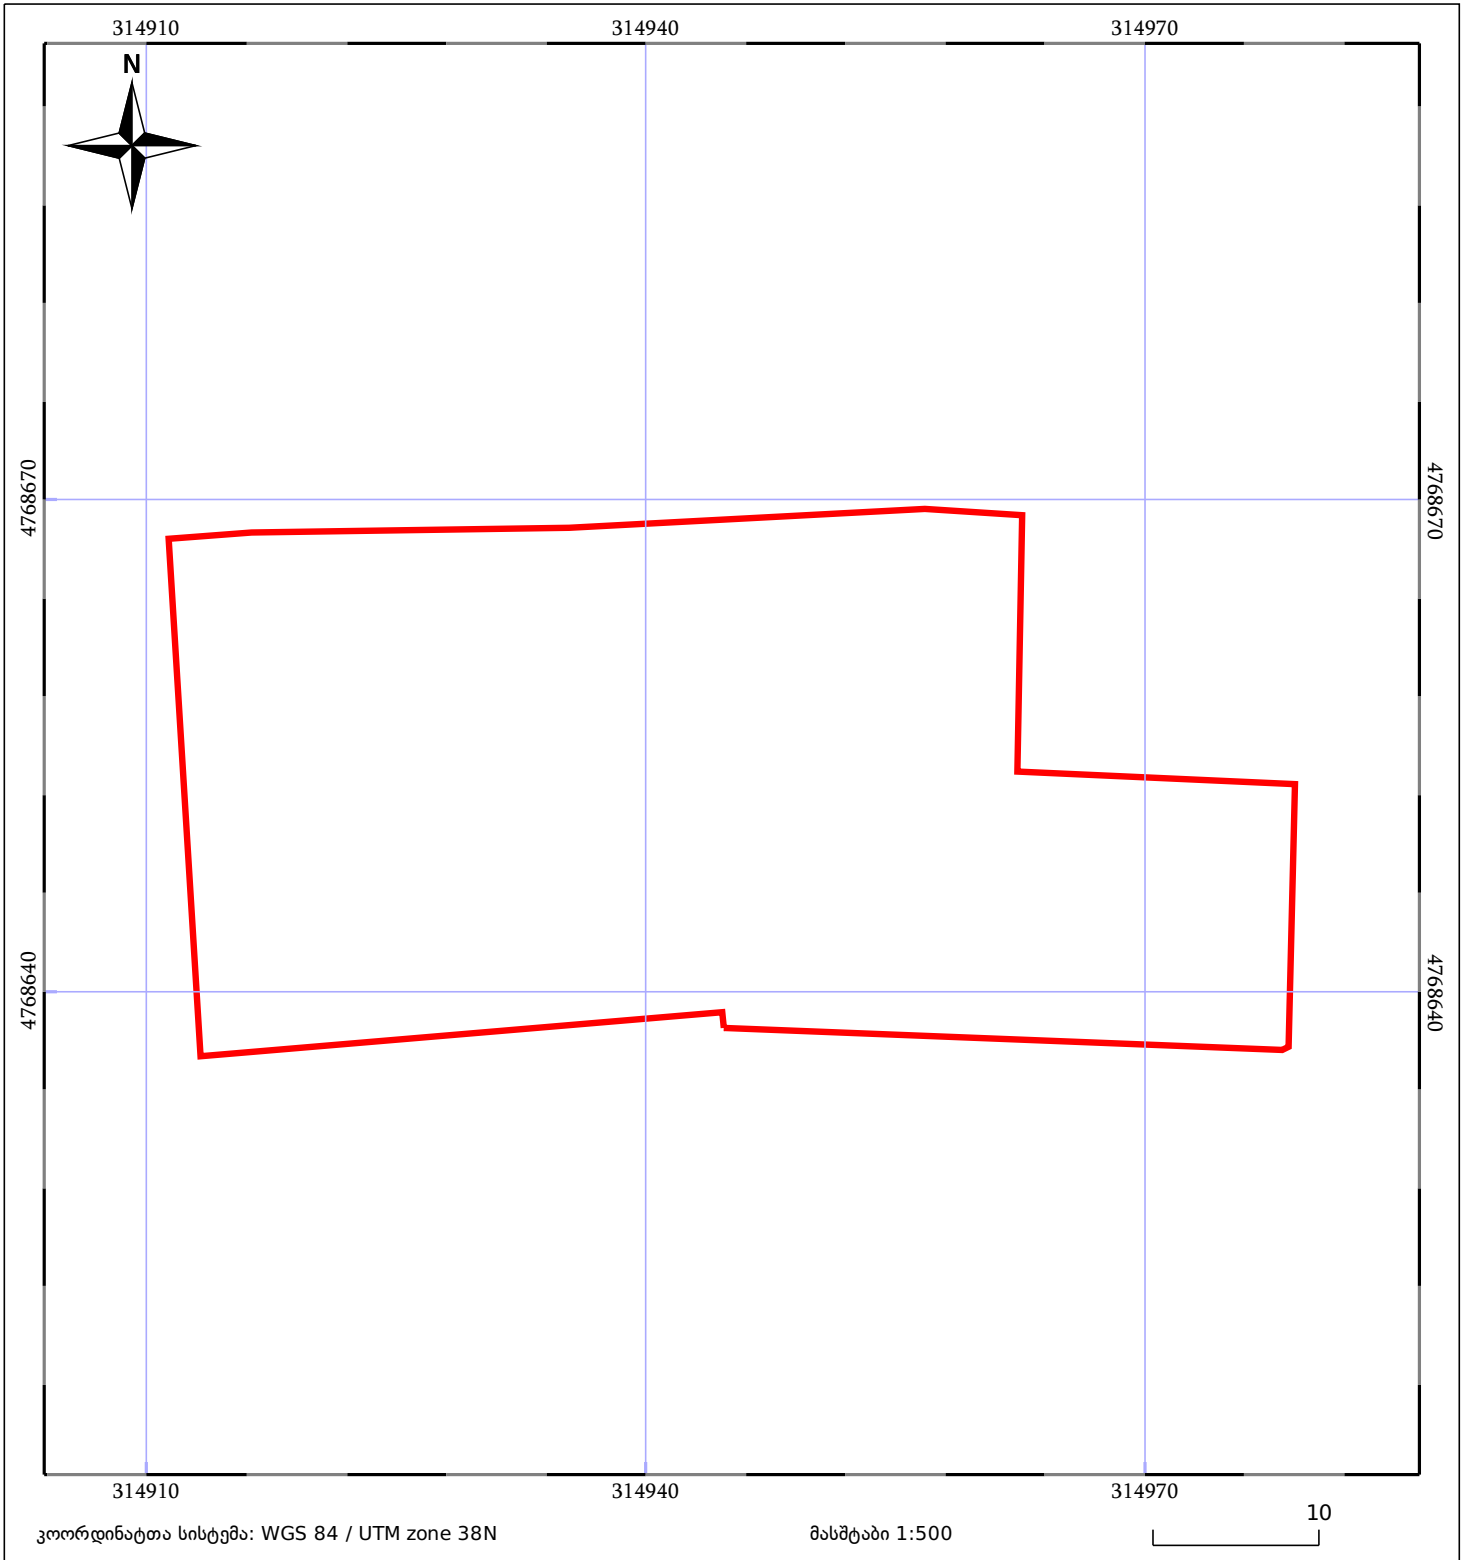

05/25 მშენებარე ნაგებობა	ნაკვეთის საკადასტრო საზღვარი	05/25 შენობა/ნაგებობა
ხაზობრივი ნაგებობა	ტყის ფონდი	ვალდებულება