



საკადასტრო გეგმა

საჯარო რეესტრის ეროვნული
სააგენტო

საკადასტრო კოდი: **22.23.09.476**

ნაკვეთის დანიშნულება:

სასოფლო-სამეურნეო(სახნავი)


განცხადების ნომერი: **882024925963**

ფართობი:

2139 კვ.მ (WGS 84 / UTM zone 38N)

მომზადების თარიღი: **26/08/2024**

2138 კვ.მ (WGS 84 / UTM zone 37N)

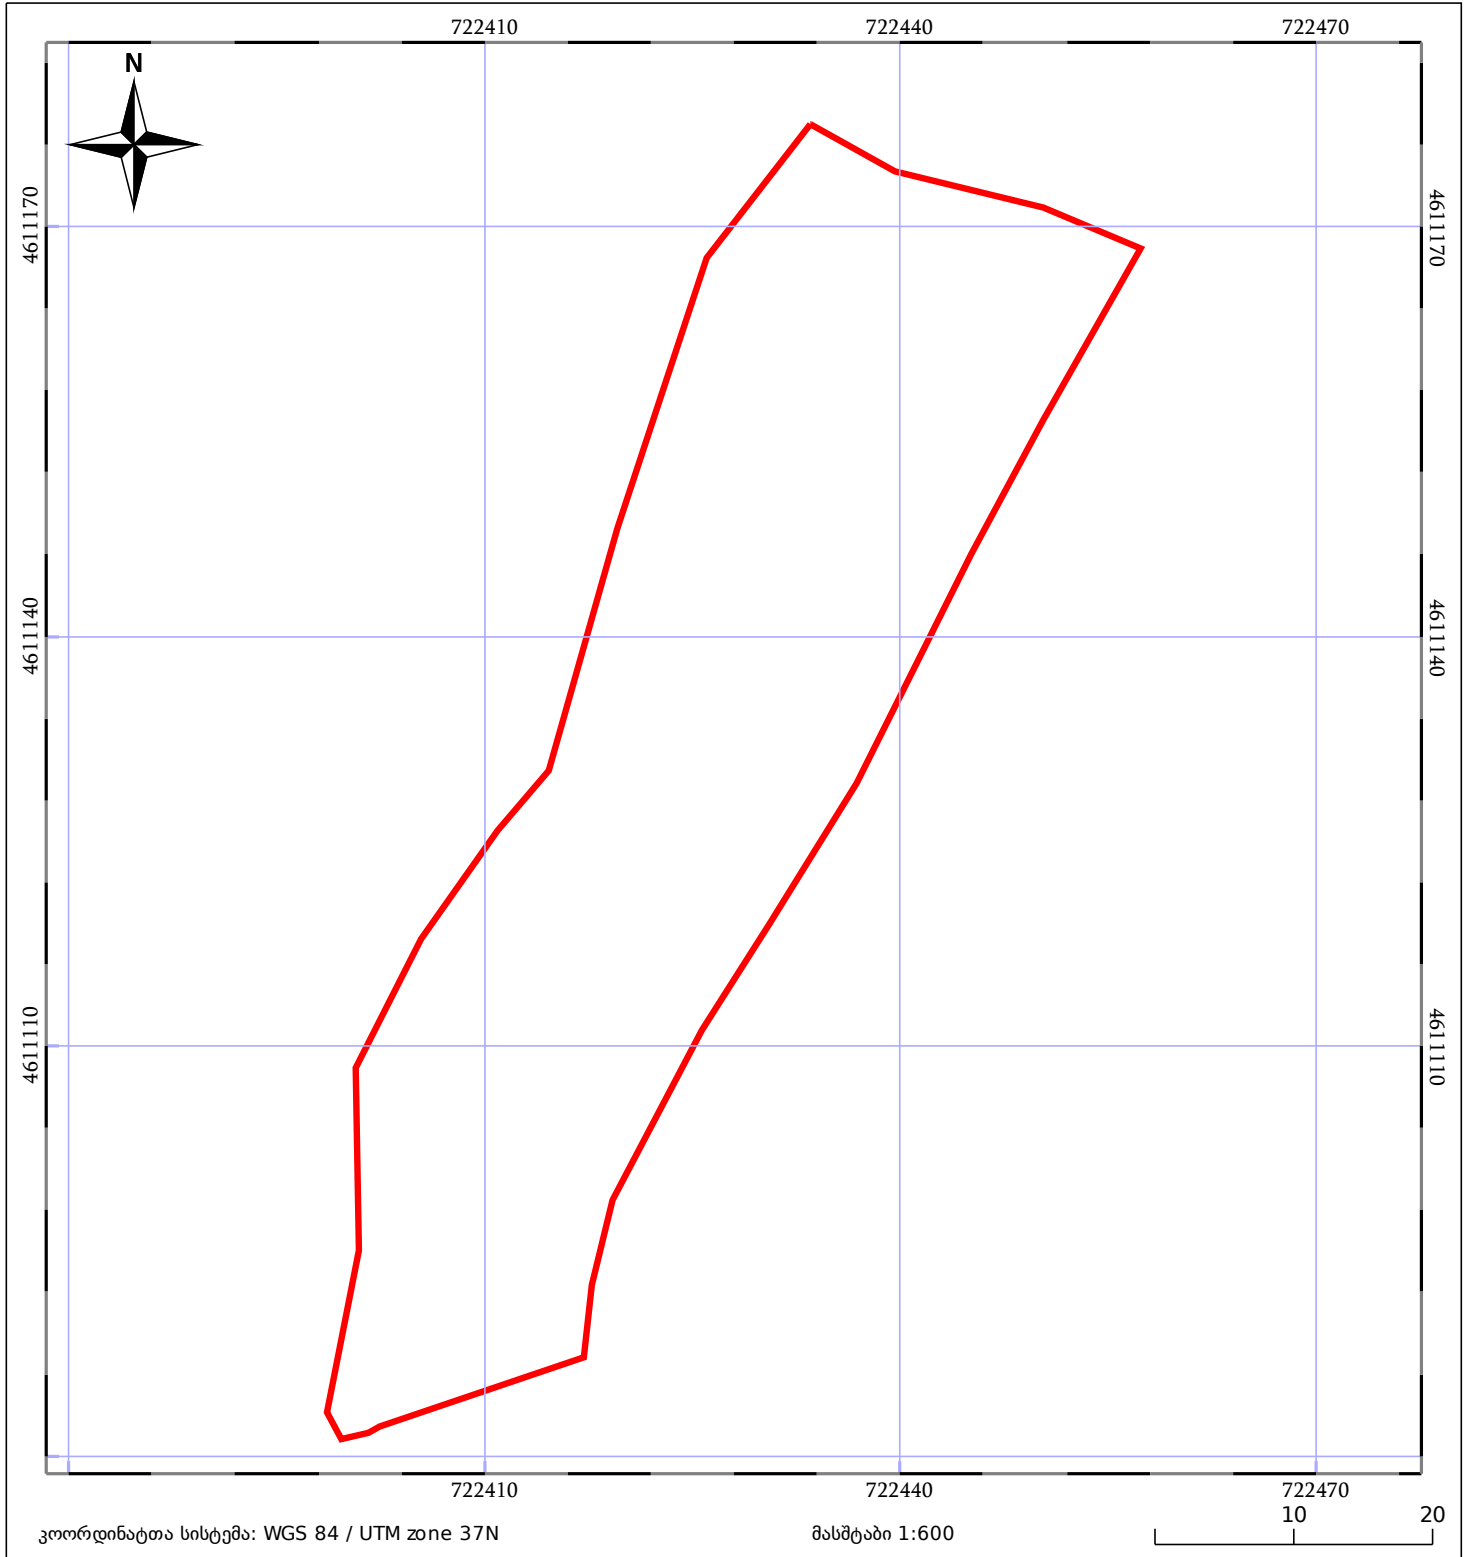

მშენებარე ნაგებობა	ნაკვეთის საკადასტრო საზღვარი	შენობა/ნაგებობა
საზღვრული ნაგებობა	ტყის ფონდი	ვალდებულება