




# საკადასტრო გეგმა

საჯარო რეესტრის ეროვნული სააგენტო

საკადასტრო კოდი: **43.31.57.025**  
განცხადების ნომერი: **882025071453**  
მომზადების თარიღი: **23/05/2025**

ნაკვეთის დანიშნულება:  
ფართობი:  
ვალდებულების ფართობი:

**არასასოფლო სამეურნეო**  
**3694 კვ.მ (WGS 84 / UTM zone 38N)**  
**3693 კვ.მ (WGS 84 / UTM zone 37N)**  
**99 კვ.მ (WGS 84 / UTM zone 38N)**  
**99 კვ.მ (WGS 84 / UTM zone 37N)**

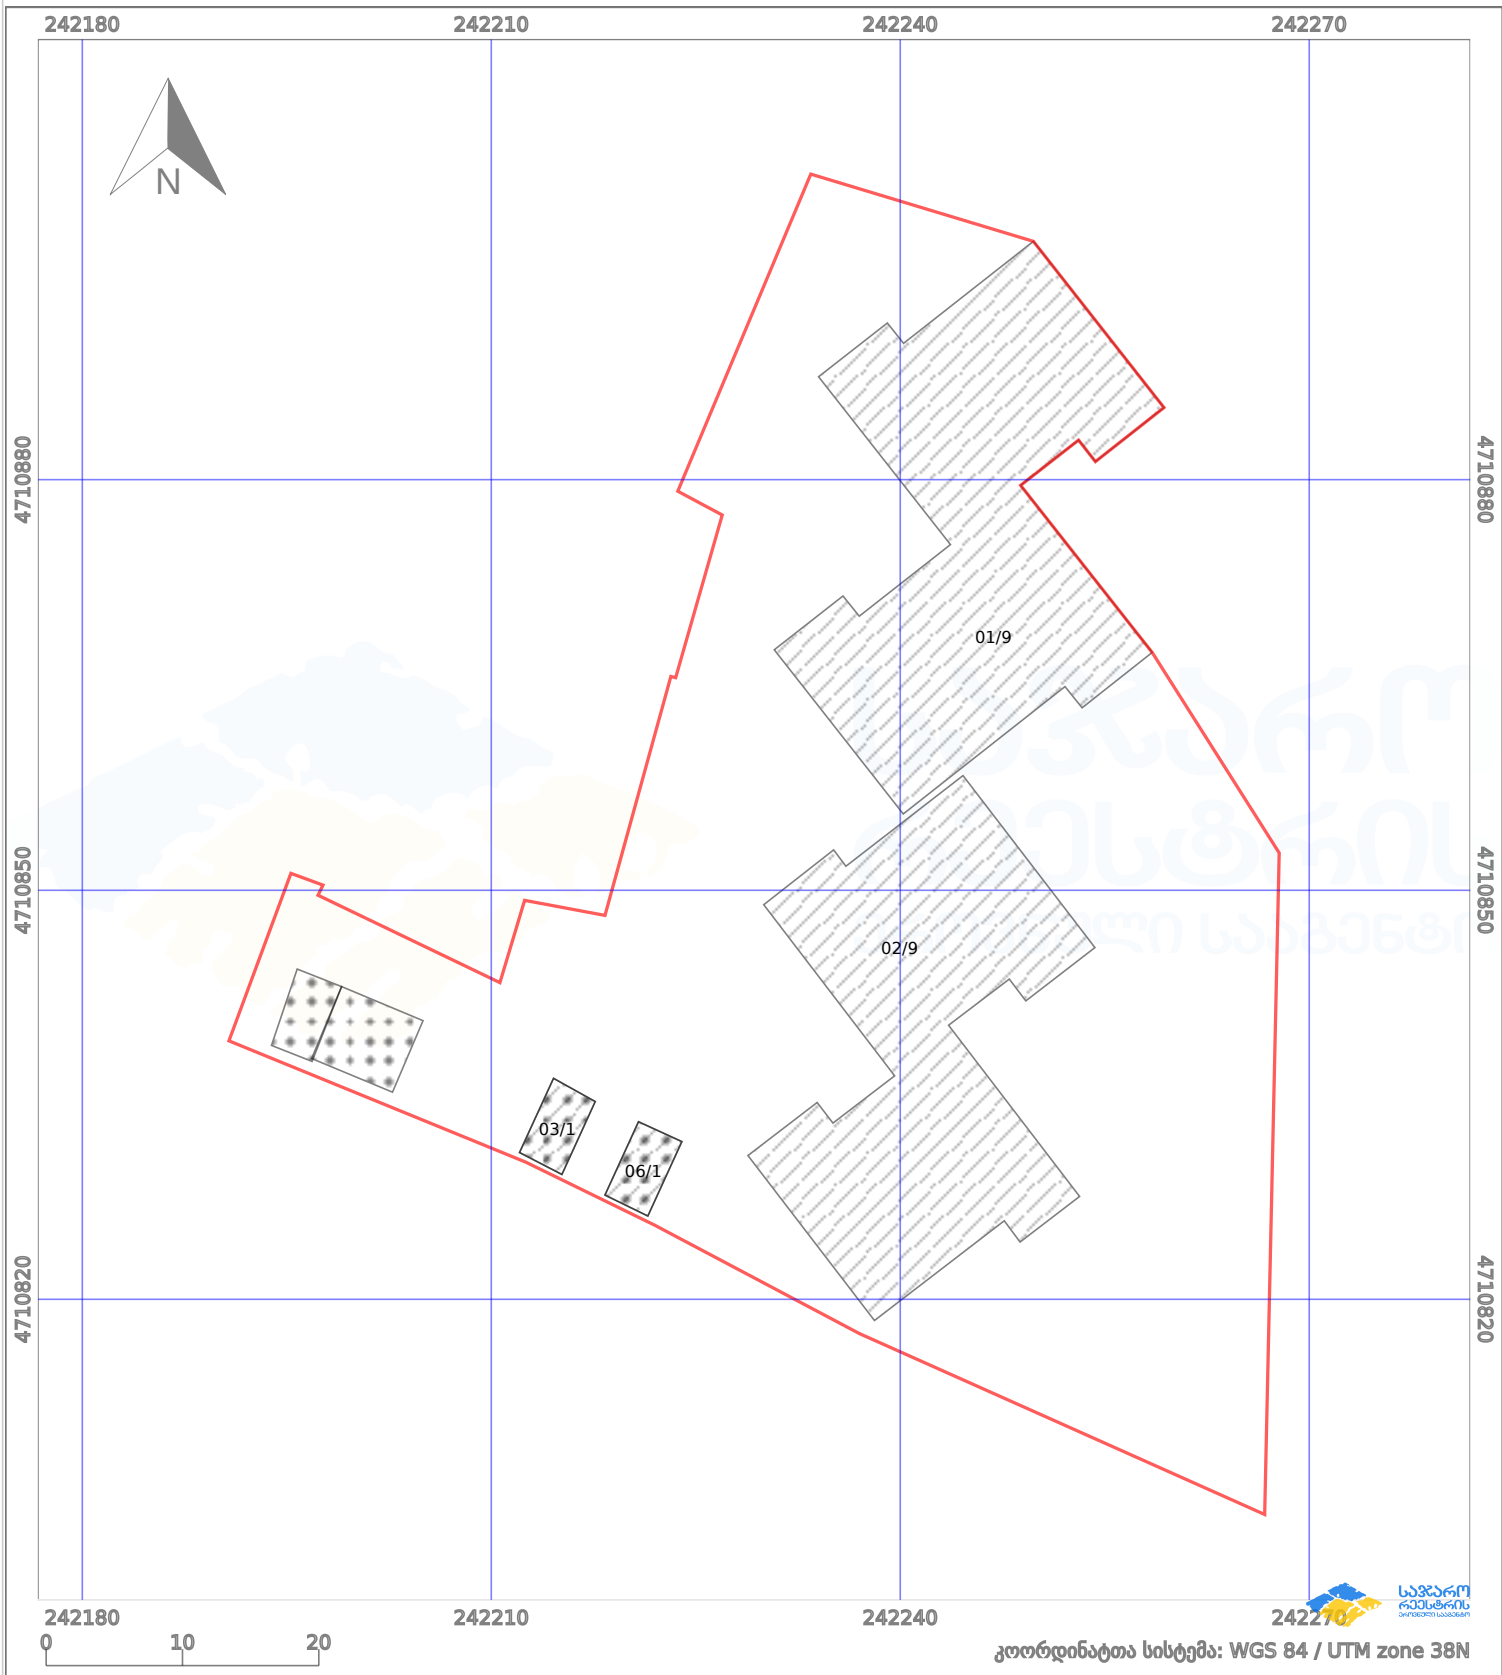

პირობითი აღნიშვნები:

	ნაკვეთის საზღვარი		მშენებარე ნაგებობა		აშენებული ნაგებობა		მინისქვეშა ნაგებობა
	საზოხრავი ნაგებობა		ტყის ფონდი		ვალდებულება		ქარსაფარი ბოლი