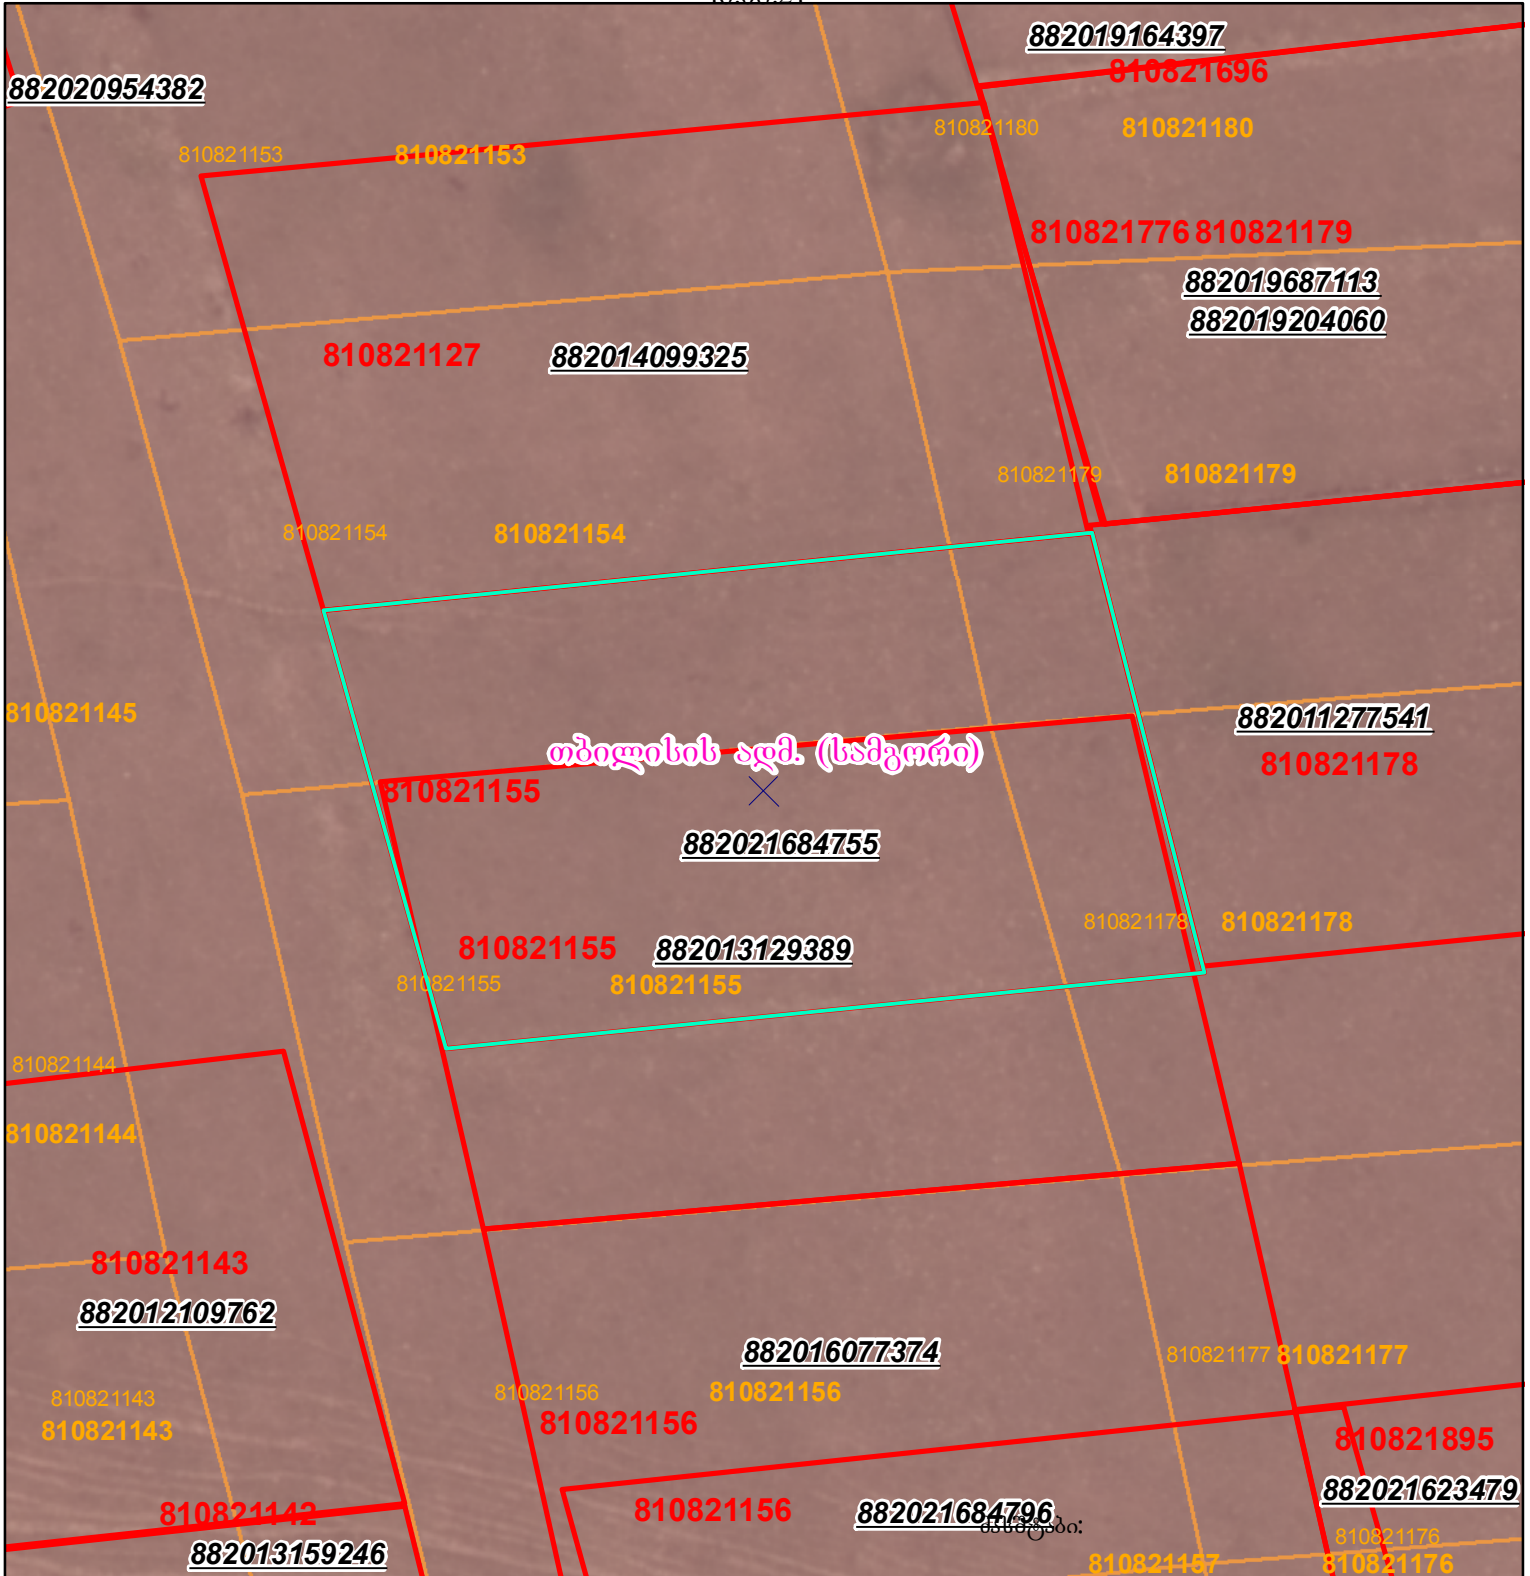
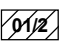
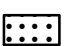
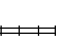


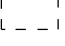


მიწის ნაკვეთის საკადასტრო კოდი: 81 08 21 155  
 განცხადების რეგისტრაციის ნომერი: 882021684755  
 მიწის ნაკვეთის ფართობი: 1500 კვ.მ.  
 მომზადების თარიღი: 16.08.21



	შენიშვნა-ნაკვებობა, პირობითი ნომერი/სართულიანობა		ვალდებულება		საზღვრული ნაკვებობა	 <p>000 000 UTM (საერთაშორისო) სისტემის კოორდ.</p>
	მიწის ნაკვეთის საკადასტრო საზღვარი		შუქნებარე ნაკვებობა			