




საქართველოს იუსტიციის სამინისტრო
საჯარო რემსტრის ეროვნული სააგენტო

სიტუაციური ნახაზი
ბანცხალების რემსტრაციის ნომერი: 892018953496

რეგისტრირებული ნაკვეთის საზღვრები არ შეესაბამება გასაერთიანებული ნაკვეთის კონტურს

მომზადების თარიღი

02.11.18

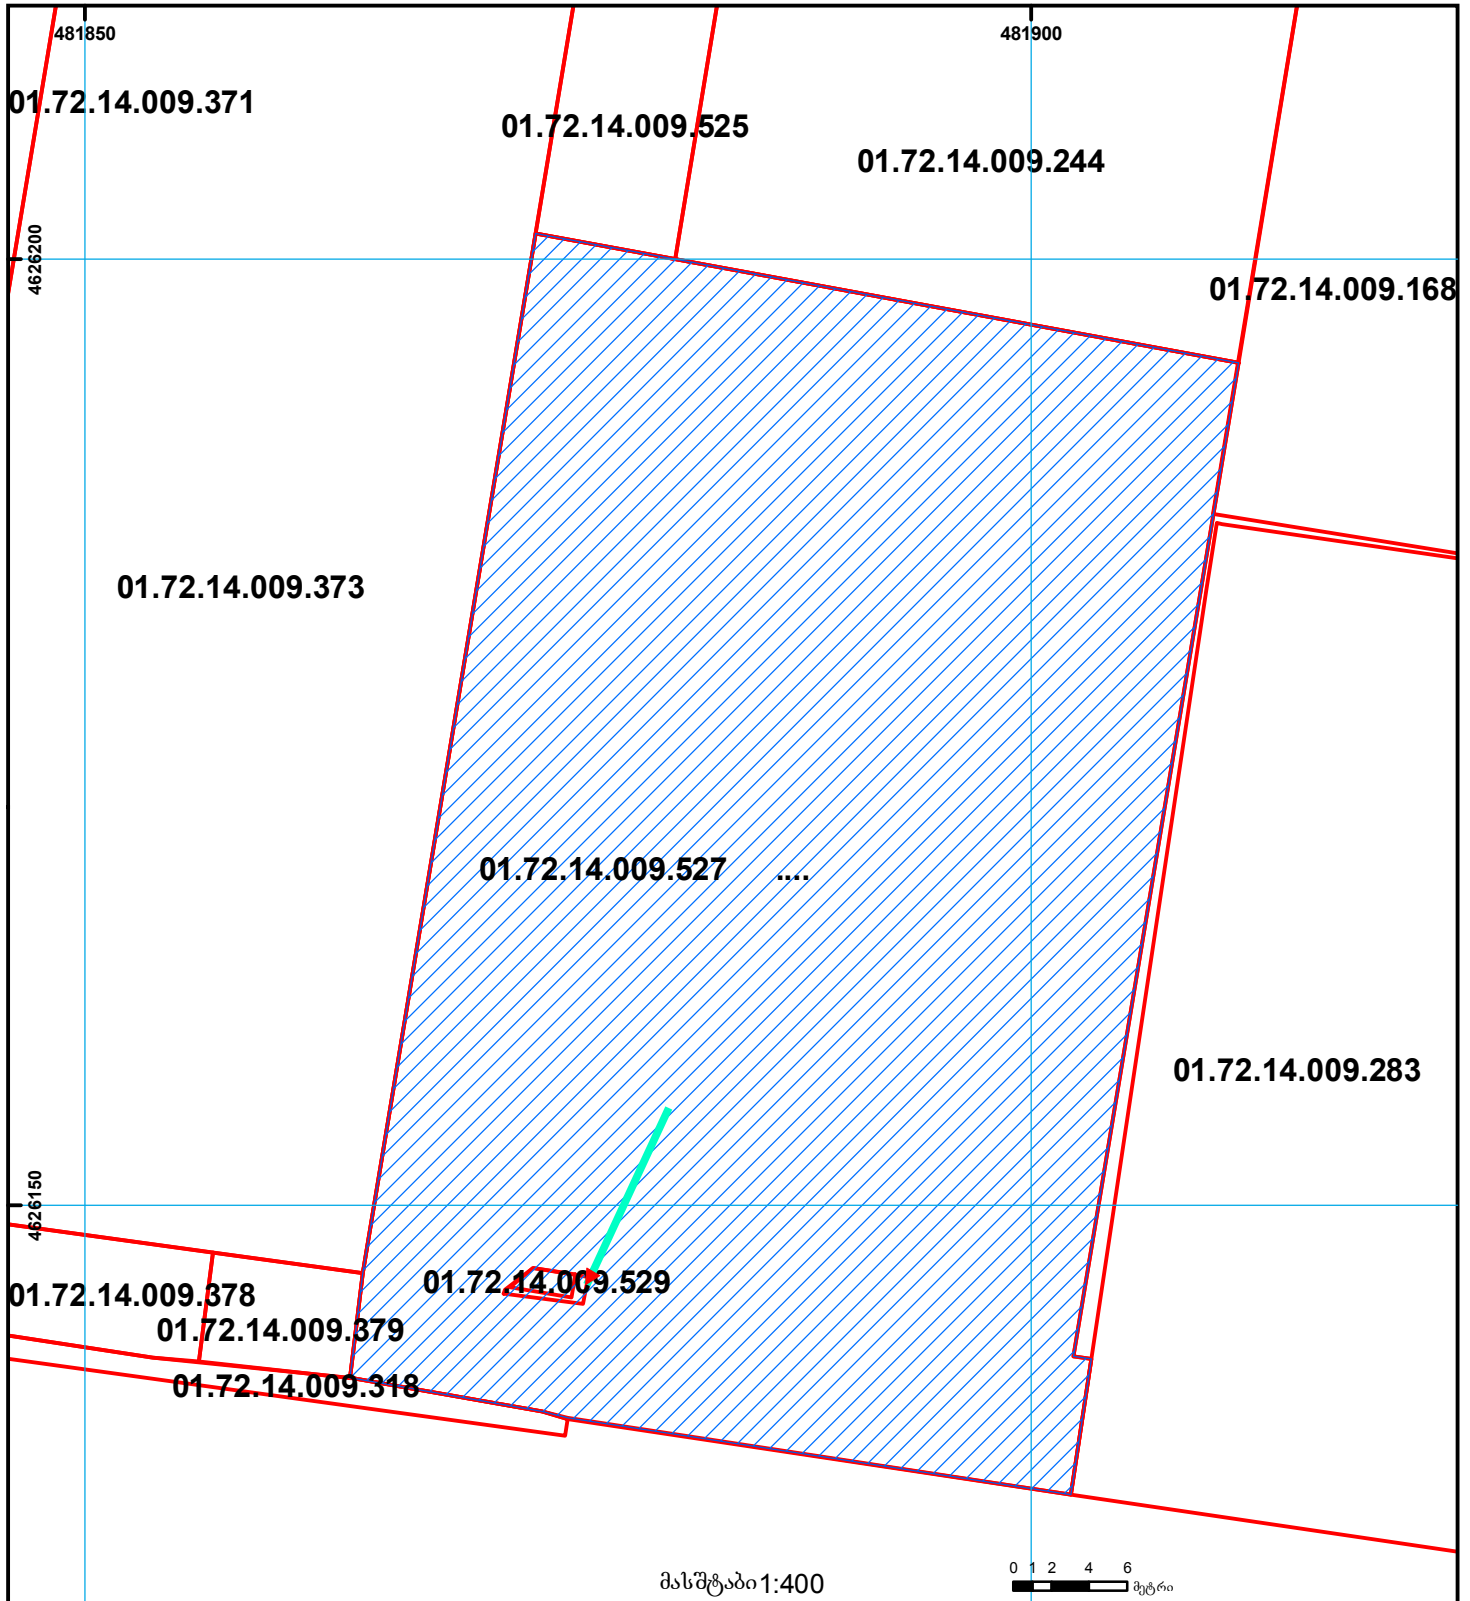

	შენიშვნა-ნაკვეთობა, პირობითი ნომერი/სართულიანობა		ვალდებულება		ხაზობრივი ნაკვეთობა
	მიწის ნაკვეთის საკადასტრო საზღვარი		შეზღუდული ნაკვეთობა		მიწისქვეშა ნაკვეთობა

000
000
UTM
(საერთაშორისო)
სისტემის კოორდ.