



# საკადასტრო გეგმა

საჯარო რეესტრის ეროვნული  
სააგენტო

საკადასტრო კოდი: **05.32.09.358**

ნაკვეთის დანიშნულება:

სასოფლო-სამეურნეო


განცხადების ნომერი: **882020209131**

ფართობი:

**801 კვ.მ (WGS 84 / UTM zone 38N)**

მომზადების თარიღი: **28/04/2020**

**800 კვ.მ (WGS 84 / UTM zone 37N)**

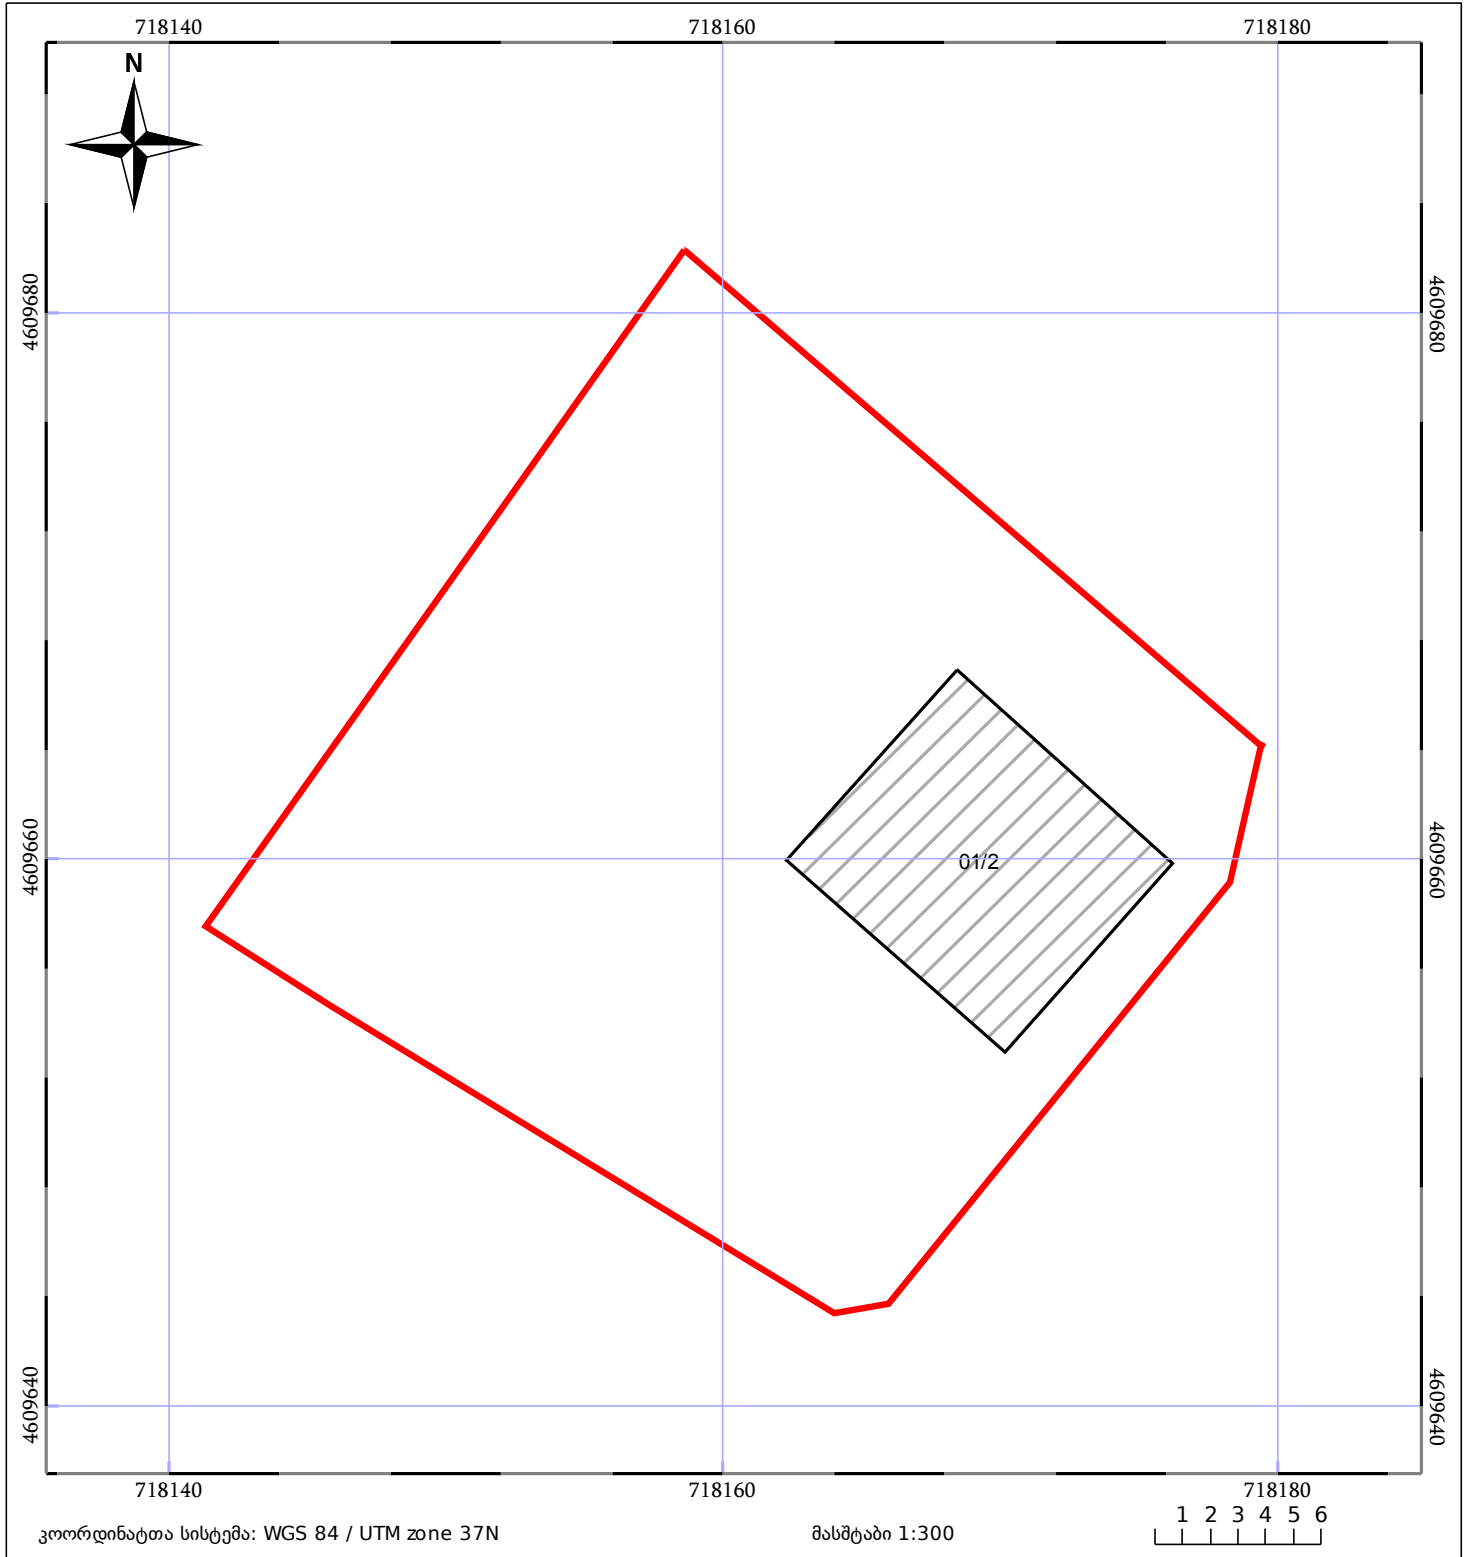

05/25 მშენებარე ნაგებობა	05/25 მენობა/ნაგებობა	ტყის ფონდი
ნაკვეთის საკადასტრო საზღვარი	ხაზობრივი ნაგებობა	ვალდებულება