


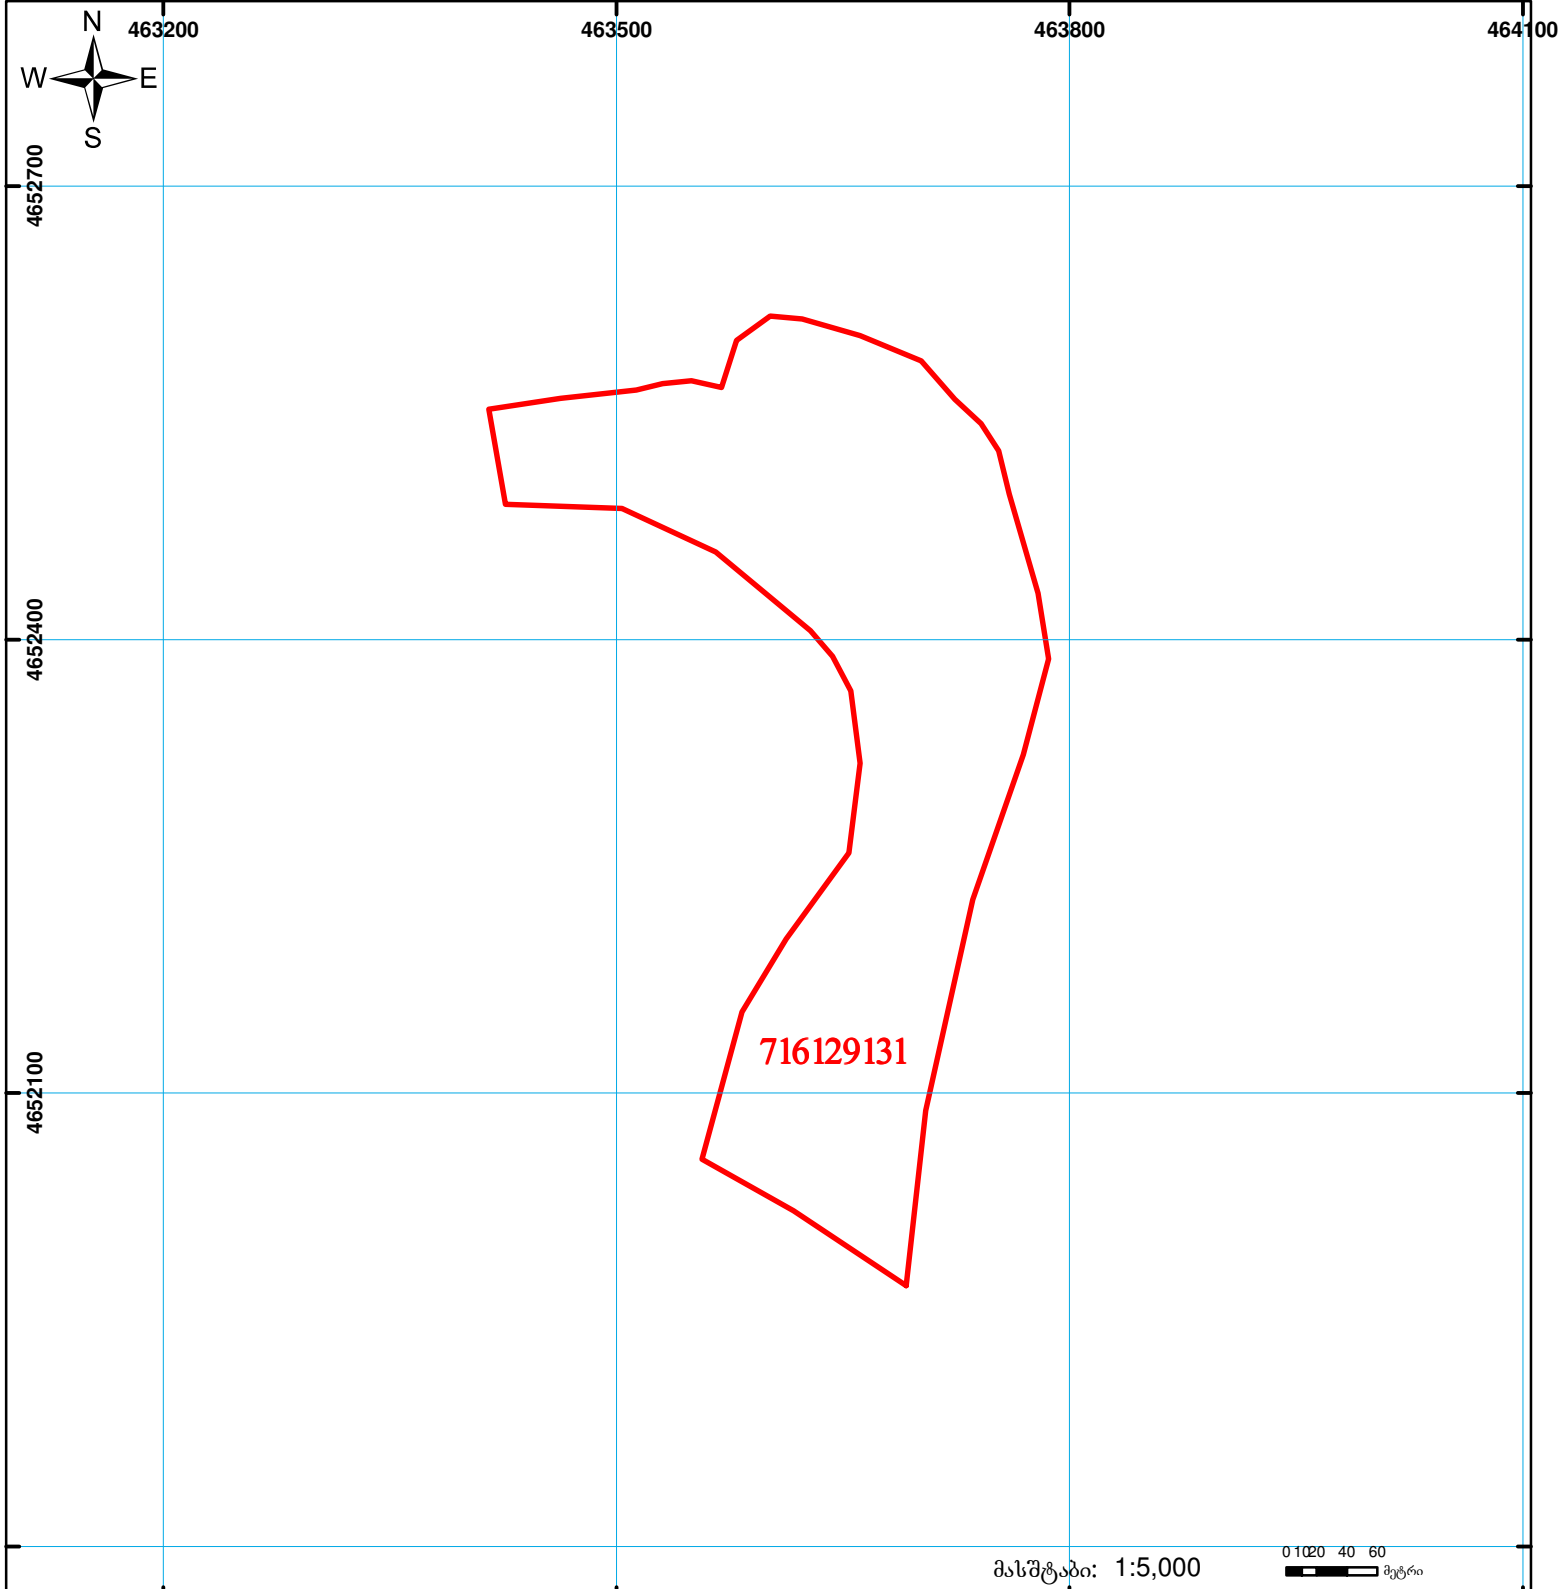

საქართველოს იუსტიციის სამინისტრო
საჯარო რეესტრის ეროვნული სააგენტო
საკადასტრო გეგმა

მიწის ნაკვეთის საკადასტრო კოდი: 71 61 29 131
ბანცნაღების რეგისტრაციის ნომერი: 882011121811
მიწის ნაკვეთის ფართობი: 94700 კვ.მ.
ღანიშნულება: სასოფლო-სამეურნეო
კატეგორია:
მომზადების თარიღი: 12.04.11



	შენიშნული ნაკვეთი, პირობითი ნომერი/სართულიანობა		ვალდებულება		საზობრივი ნაკვეთი
	მიწის ნაკვეთის საკადასტრო საზღვარი		მშენებარე ნაკვეთი		

0 10 20 40 60 მეტრი
მასშტაბი: 1:5,000
UTM (საერთაშორისო) სისტემის კოორდ.