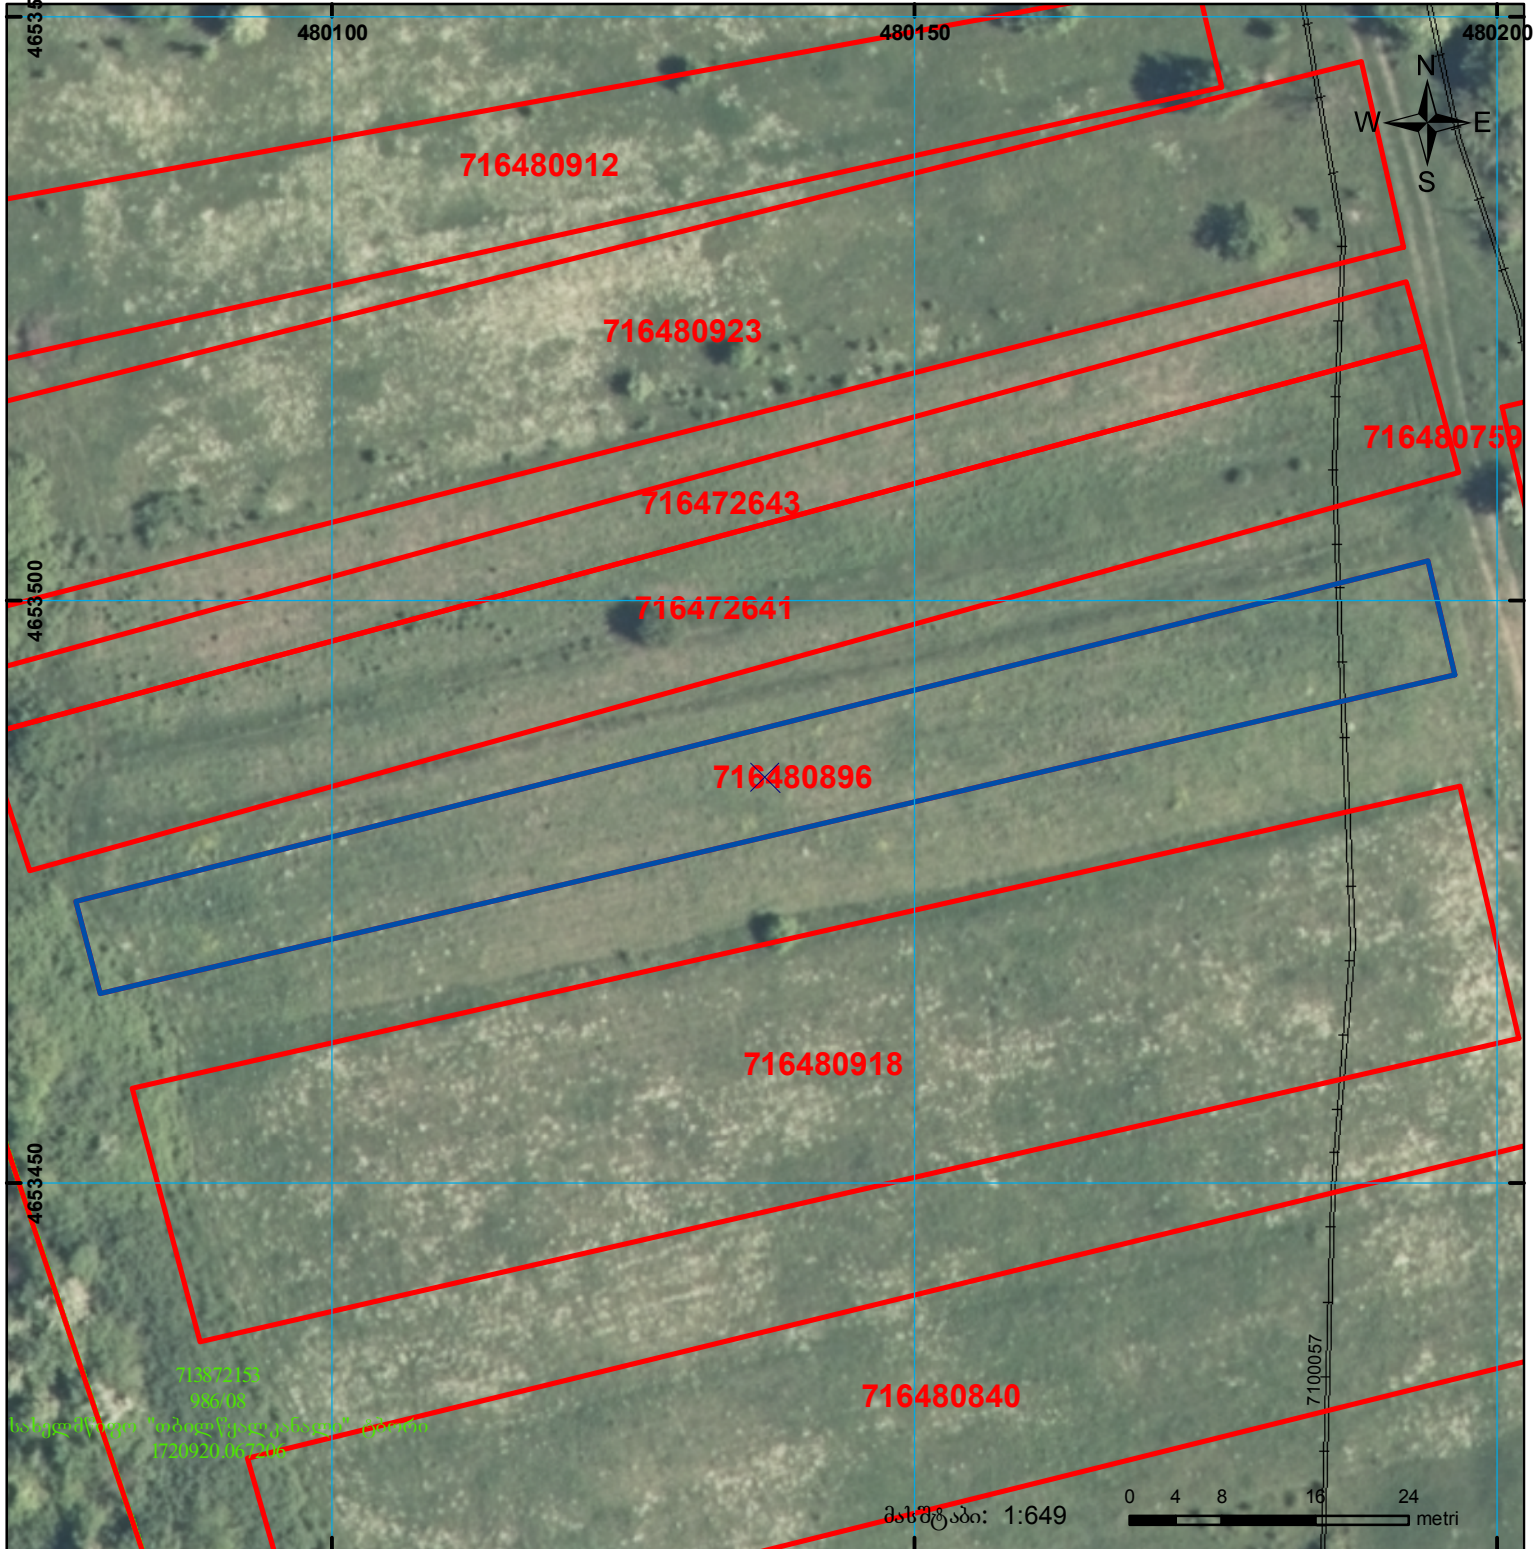
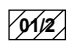

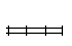




მიწის ნაკვეთის საკადასტრო კოდი: 71 64 80 896
 განცხადების რეგისტრაციის ნომერი: 892018380558
 მიწის ნაკვეთის ფართობი: 1084 კვ.მ.
 გეგმზადების თარიღი: 02.10.18



	შენიშნული ნაკვეთი, პირობითი ნომერი/სართულიანობა		კალდებულება		საზოგადოებრივი ნაკვეთი
	მიწის ნაკვეთის საკადასტრო საზღვარი		შეგნებარე ნაკვეთი		

00°0' 0.00" UTM (საერთაშორისო) სისტემის კოორდ.