




# საკადასტრო გეგმა

საჯარო რეესტრის ეროვნული  
სააგენტო

საკადასტრო კოდი: **72.16.24.300**  
განცხადების ნომერი: **882021573599**  
მომზადების თარიღი: **16/07/2021**

ნაკვეთის დანიშნულება:  
ფართობი:

არასასოფლო სამეურნეო  
**342 კვ.მ (WGS 84 / UTM zone 38N)**

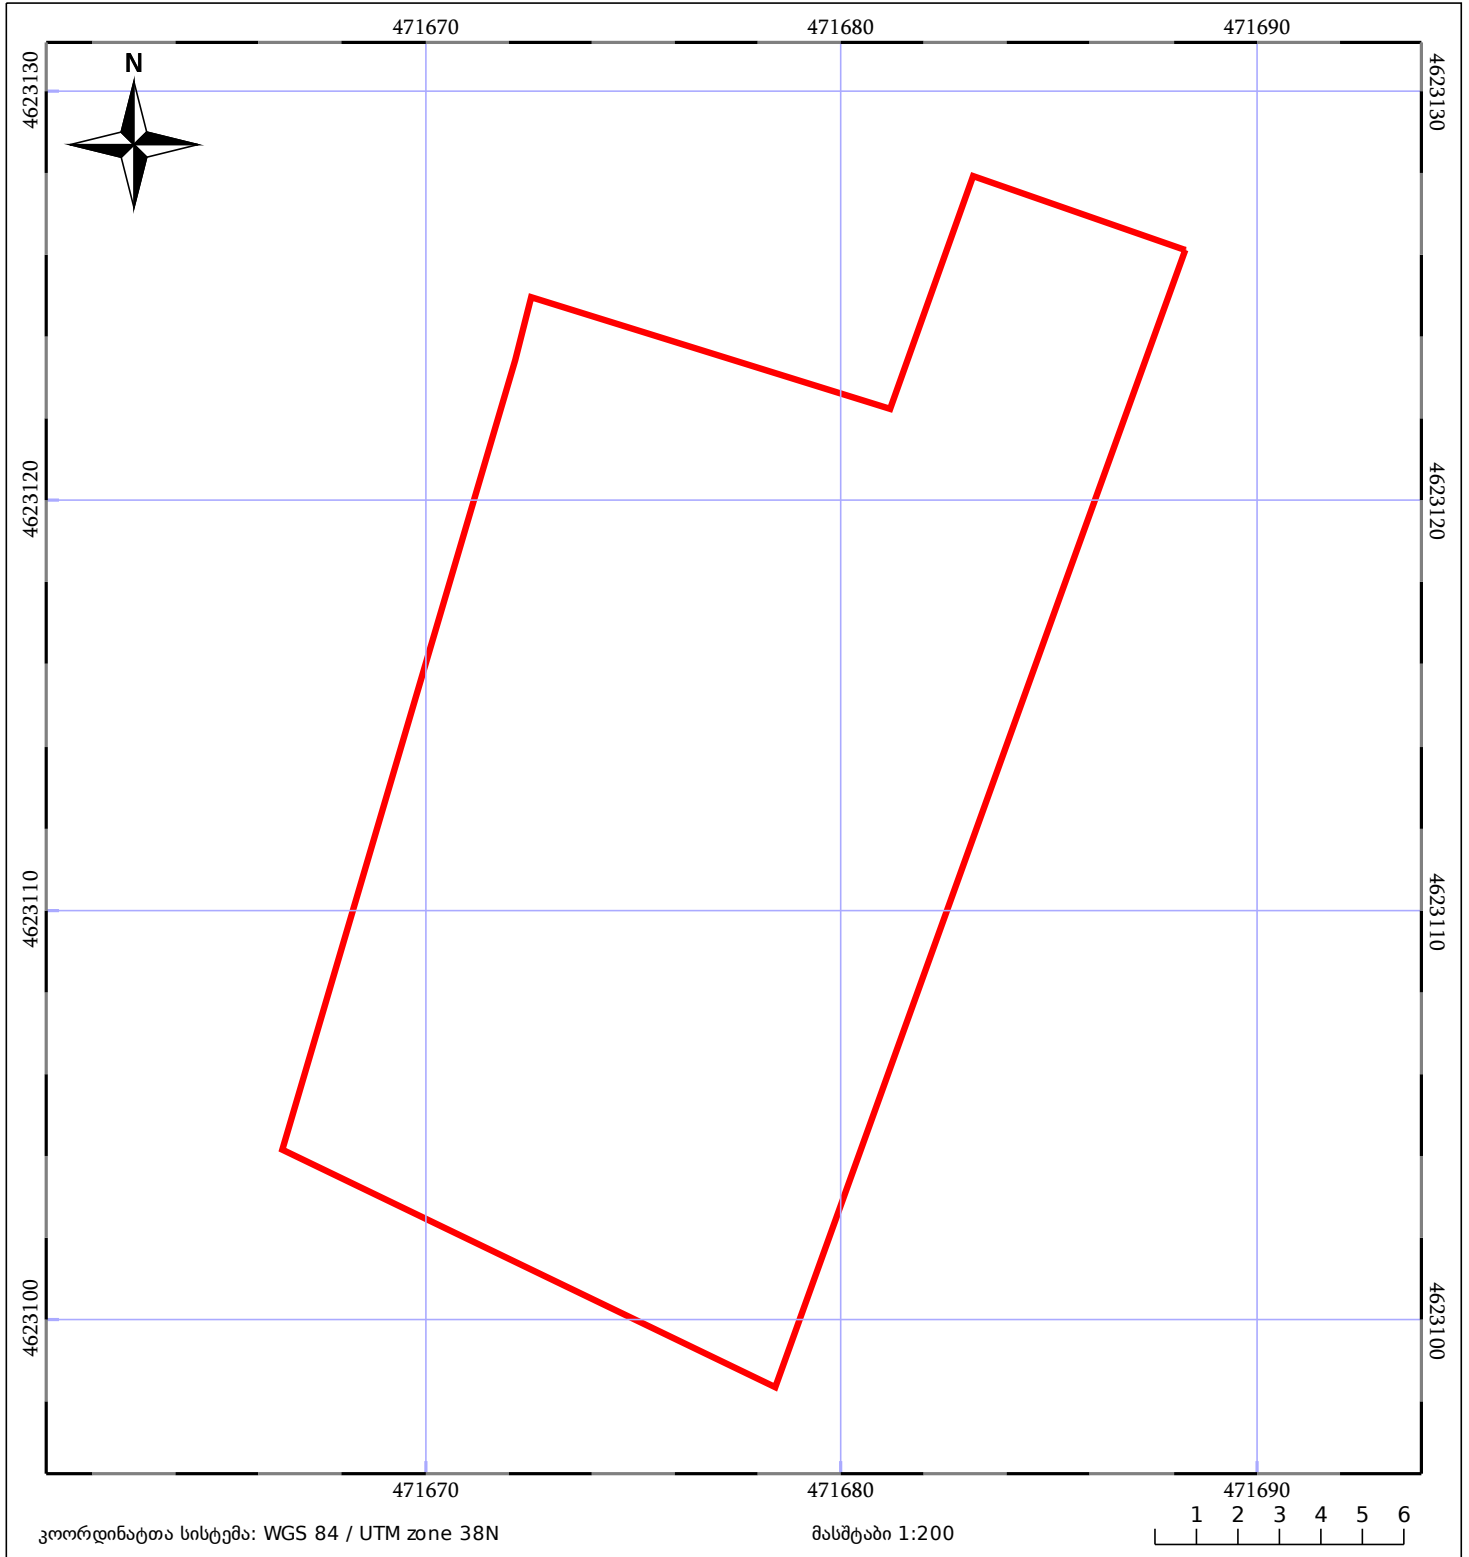

05/25 მშენებარე ნაგებობა	ნაკვეთის საკადასტრო საზღვარი	05/25 შენობა/ნაგებობა
საზღვრული ნაგებობა	ტყის ფონდი	ვალდებულება