



საკადასტრო გეგმა

საჯარო რეესტრის ეროვნული
სააგენტო

საკადასტრო კოდი: **01.81.02.383.051**

ნაკვეთის დანიშნულება:


სასოფლო-სამეურნეო(სახნავი)

განცხადების ნომერი: **892024816545**

ფართობი:

1204 კვ.მ (WGS 84 / UTM zone 38N)

მომზადების თარიღი: **21/11/2024**

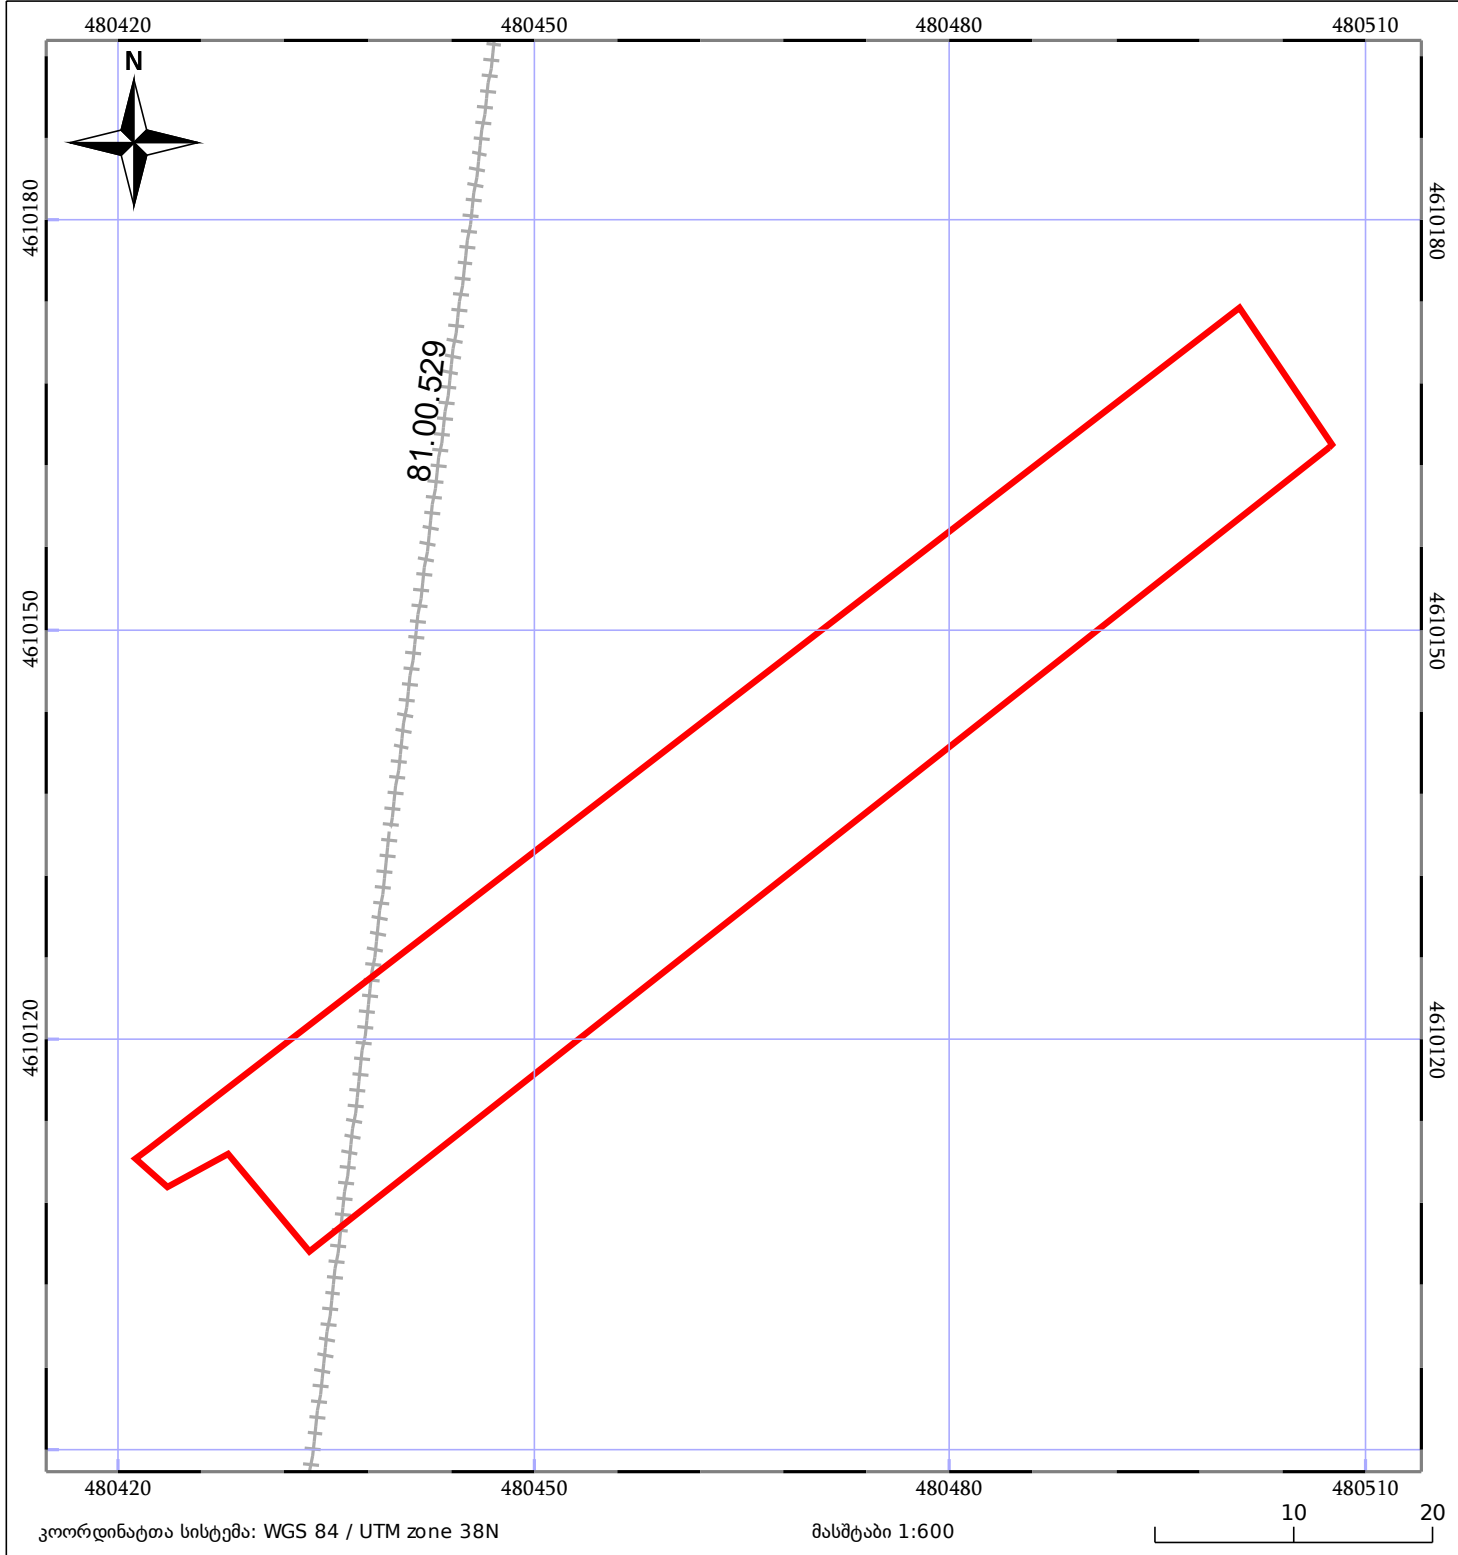

05/25	მშენებარე ნაგებობა		ნაკვეთის საკადასტრო საზღვარი	05/25	შენობა/ნაგებობა
	სამონიტორინგო ნაგებობა		ტყის ფონდი		ვალდებულება