


მიწის ნაკვეთის საკადასტრო კოდი:
 განცხადების რეგისტრაციის ნომერი:
 მიწის ნაკვეთის ფართობი:
 დანიშნულება:
 გეგმავლების თარიღი:

22 21 06 524
 882026730252
 500 კვ.მ.

17.08.26

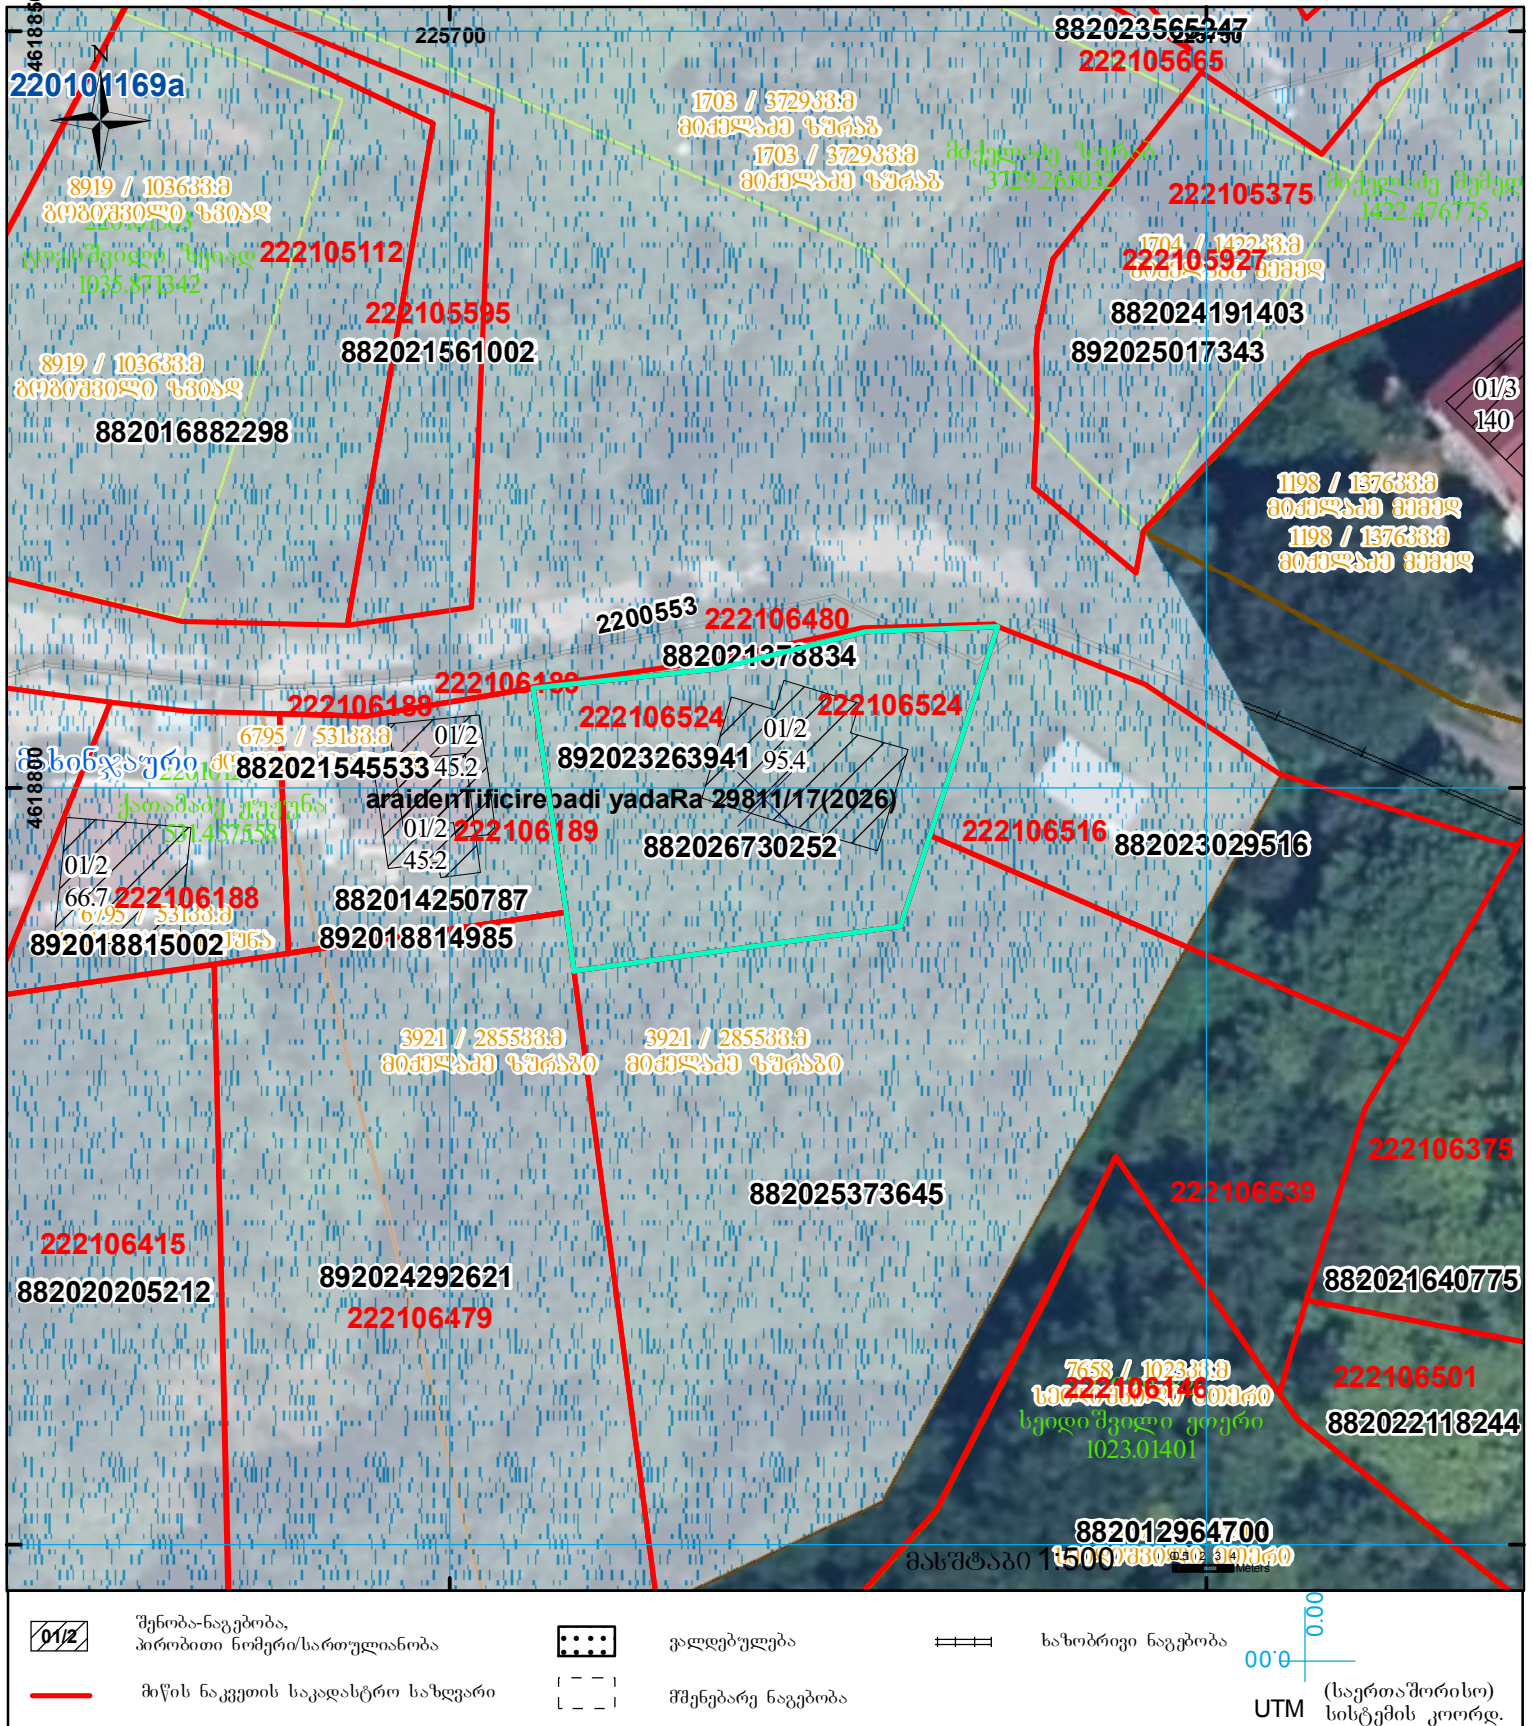

შენიშვნა-ნაკვეთი, პირობითი ნომერი/სართულიანობა



კალდებულება



საზოგადოებრივი ნაკვეთი



მიწის ნაკვეთის საკადასტრო საზღვარი



შენიშნული ნაკვეთი

UTM

(საერთაშორისო) სისტემის კოორდ.