



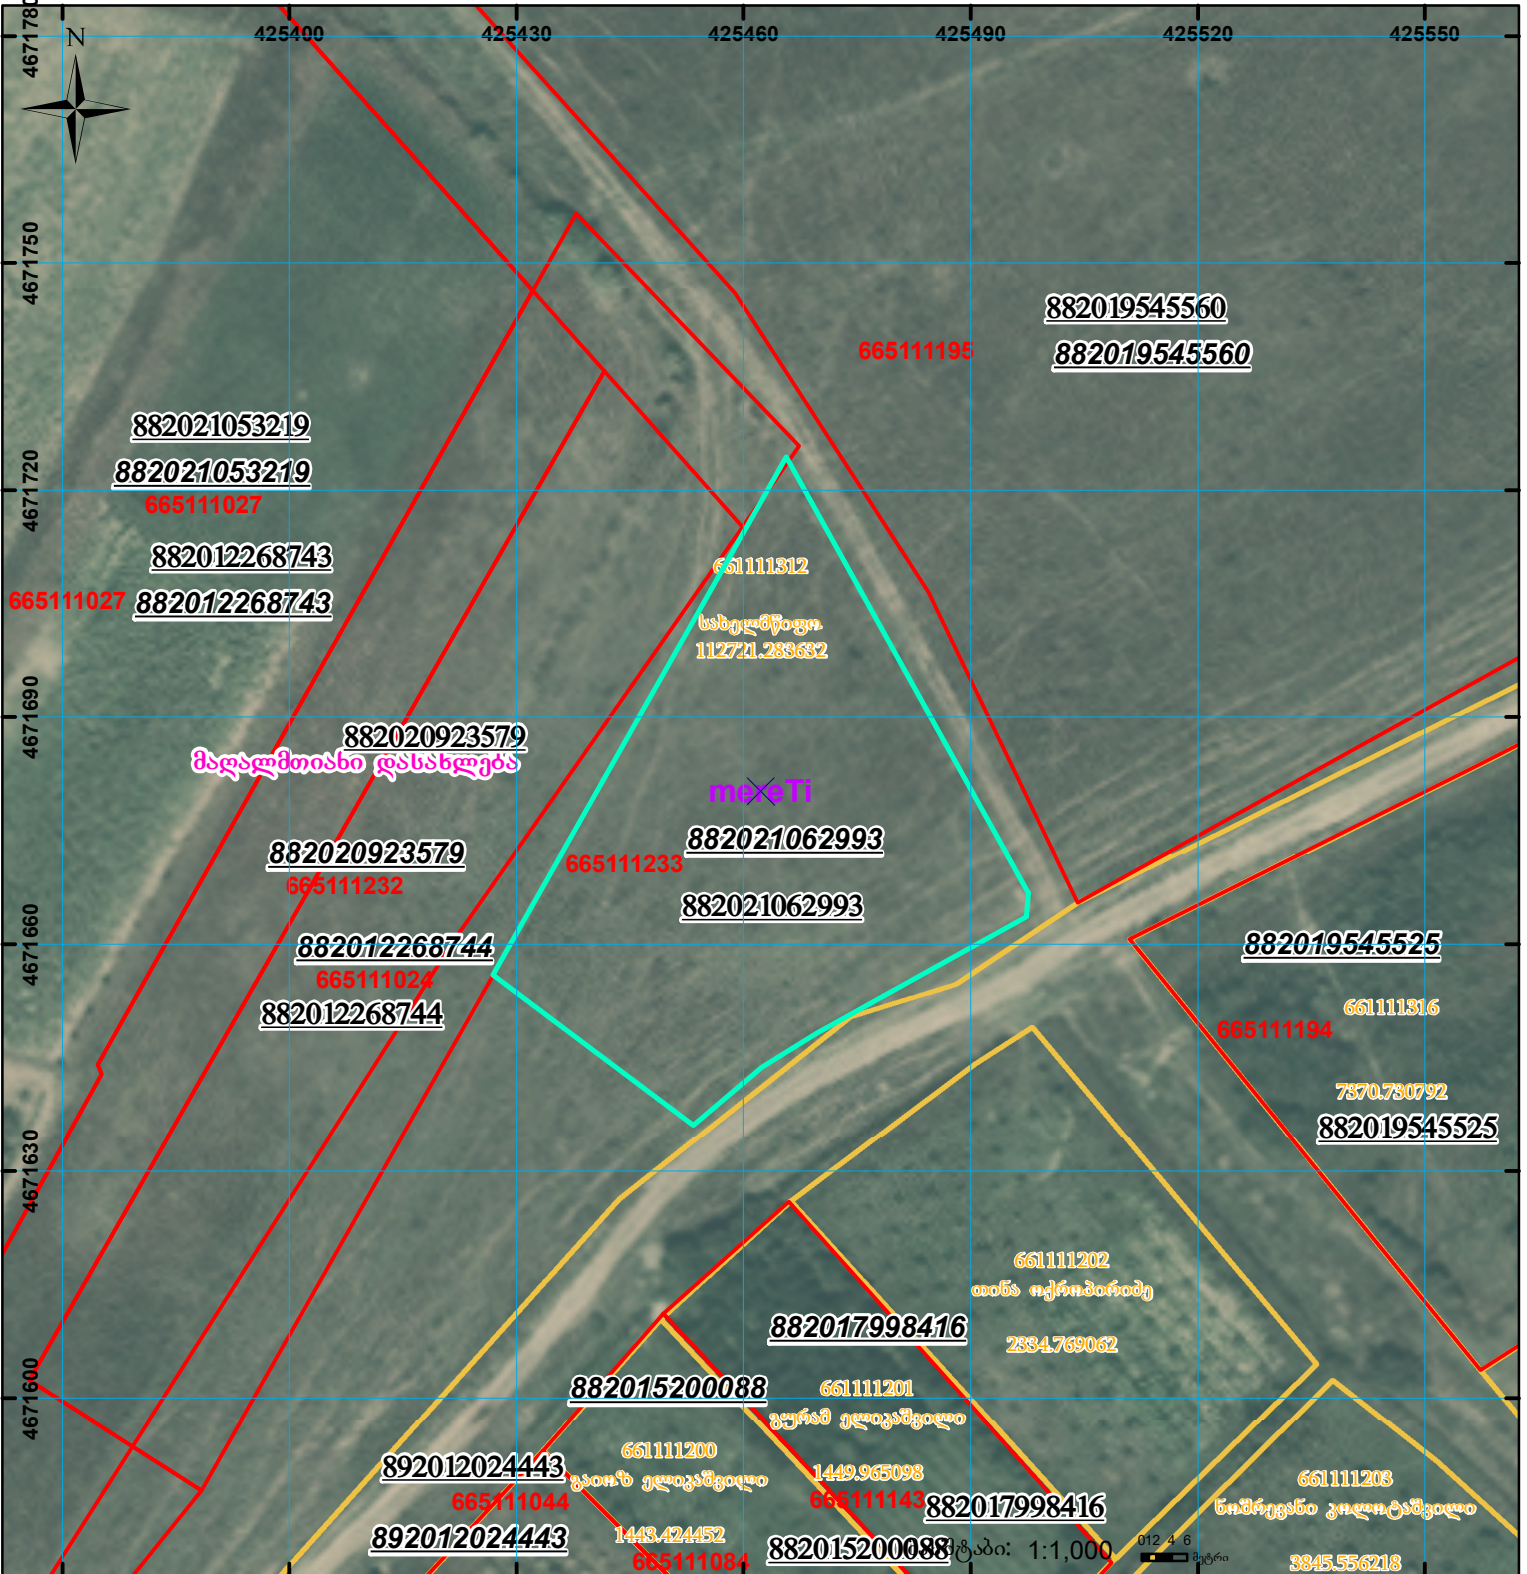

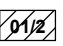


მიწის ნაკვეთის საკადასტრო კოდი: **665111233**  
 ბანცხალების რეგისტრაციის ნომერი: **882021062993**  
 მიწის ნაკვეთის ფართობი: **3072 კვ.მ.**  
 დანიშნულება:  
 მომზადების თარიღი: **02.02.21**



	შენიშვნა-ნაკვეთობა, პირობითი ნომერი/სართულიანობა		ვალდებულება		სარეგისტრაციოდ წარმოდგენილი ნაკვეთი
	მიწის ნაკვეთის საკადასტრო საზღვარი		შუენებარე ნაკვეთობა		საზობრთვი ნაკვეთობა

ტკბა: 1:1,000

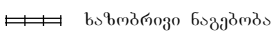UTM (საერთაშორისო) სისტემის კოორდ.