



საკადასტრო გეგმა

საჯარო რეესტრის ეროვნული
სააგენტო

საკადასტრო კოდი: **45.07.24.007**

ნაკვეთის დანიშნულება:

სასოფლო-სამეურნეო(სახნავი)


განცხადების ნომერი: **882019718368**

ფართობი:

1142024 კვ.მ (WGS 84 / UTM zone 38N)

1141948 კვ.მ (WGS 84 / UTM zone 37N)

მომზადების თარიღი: **06/09/2019**

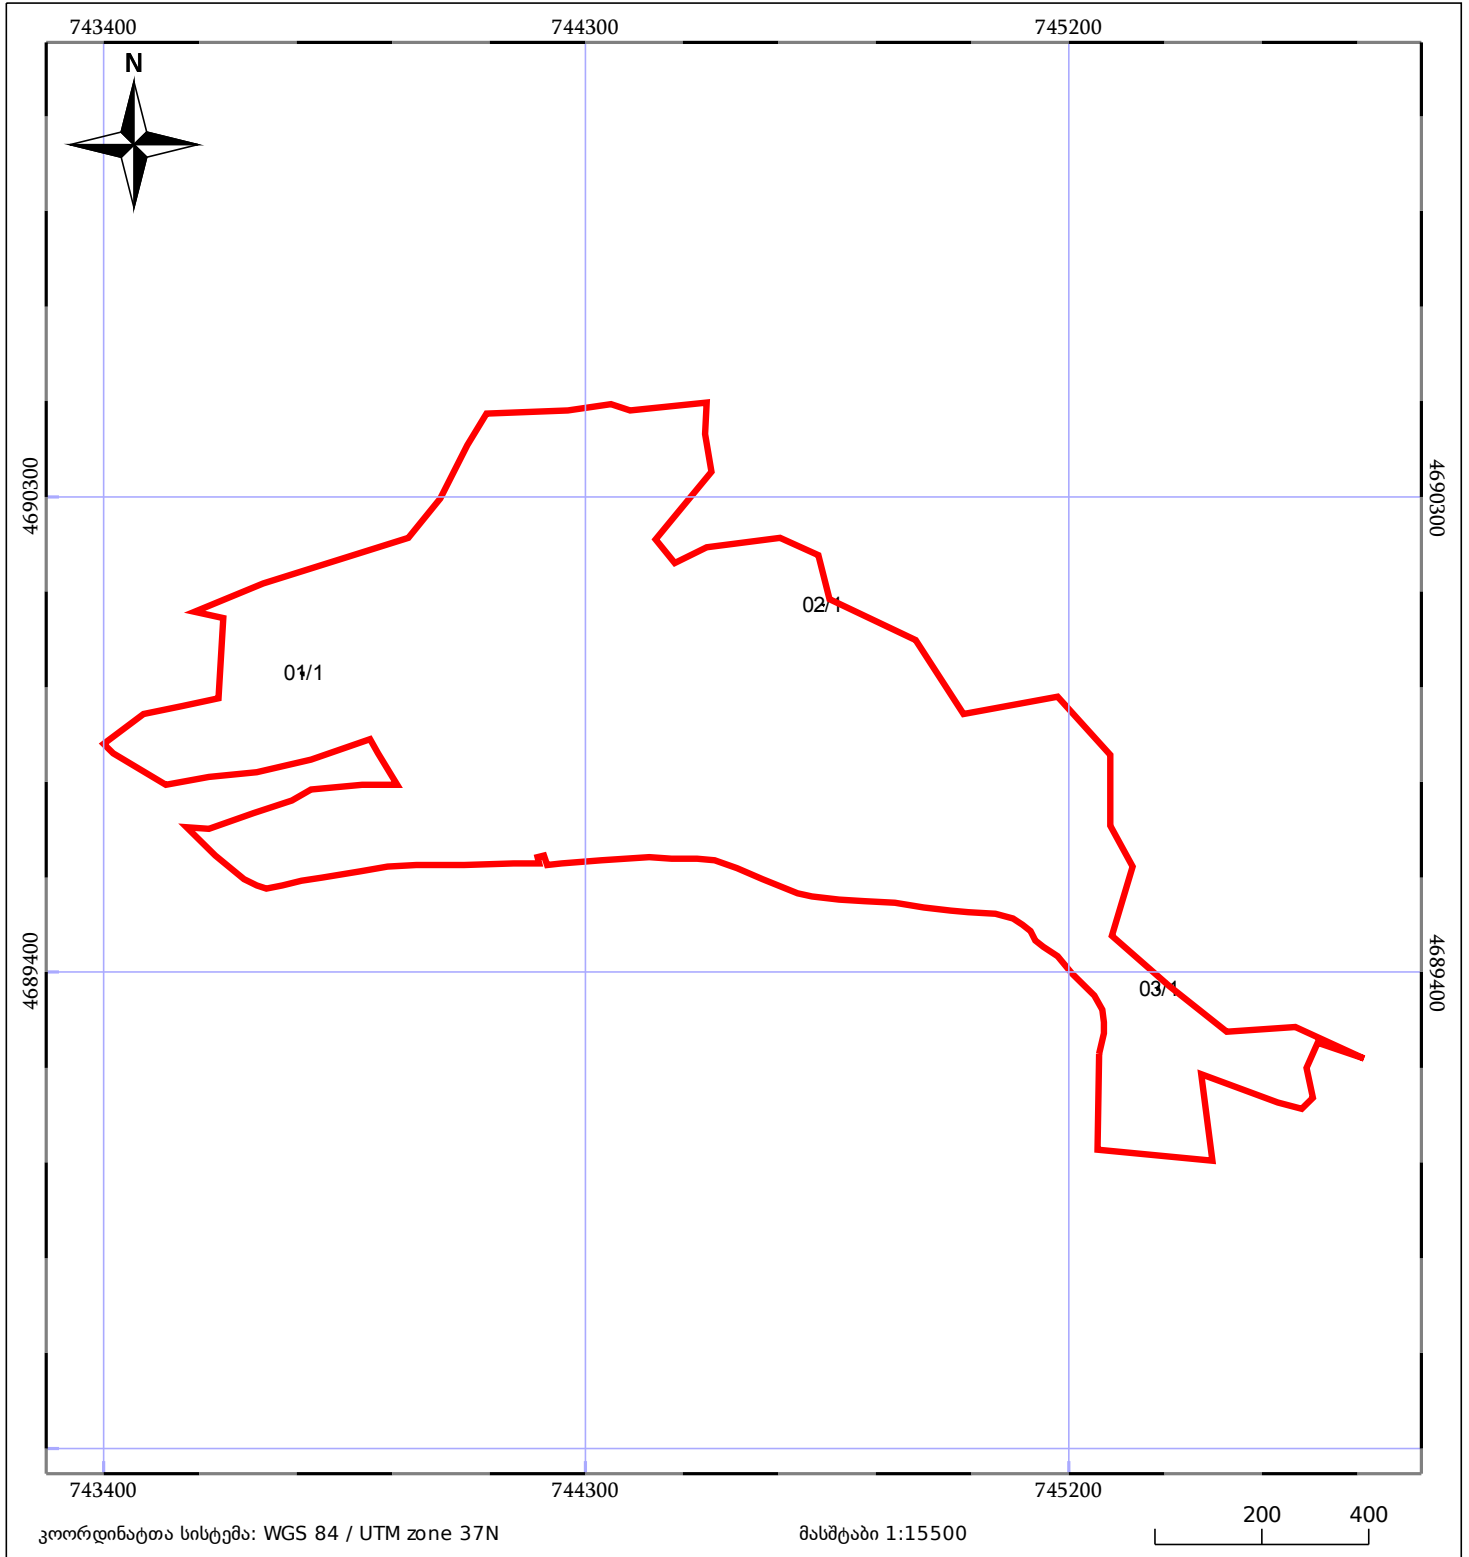

05/25 მშენებარე ნაგებობა	05/25 მენობა/ნაგებობა	ტყის ფონდი
ნაკვეთის საკადასტრო საზღვარი	საზომრივი ნაგებობა	ვალდებულება