


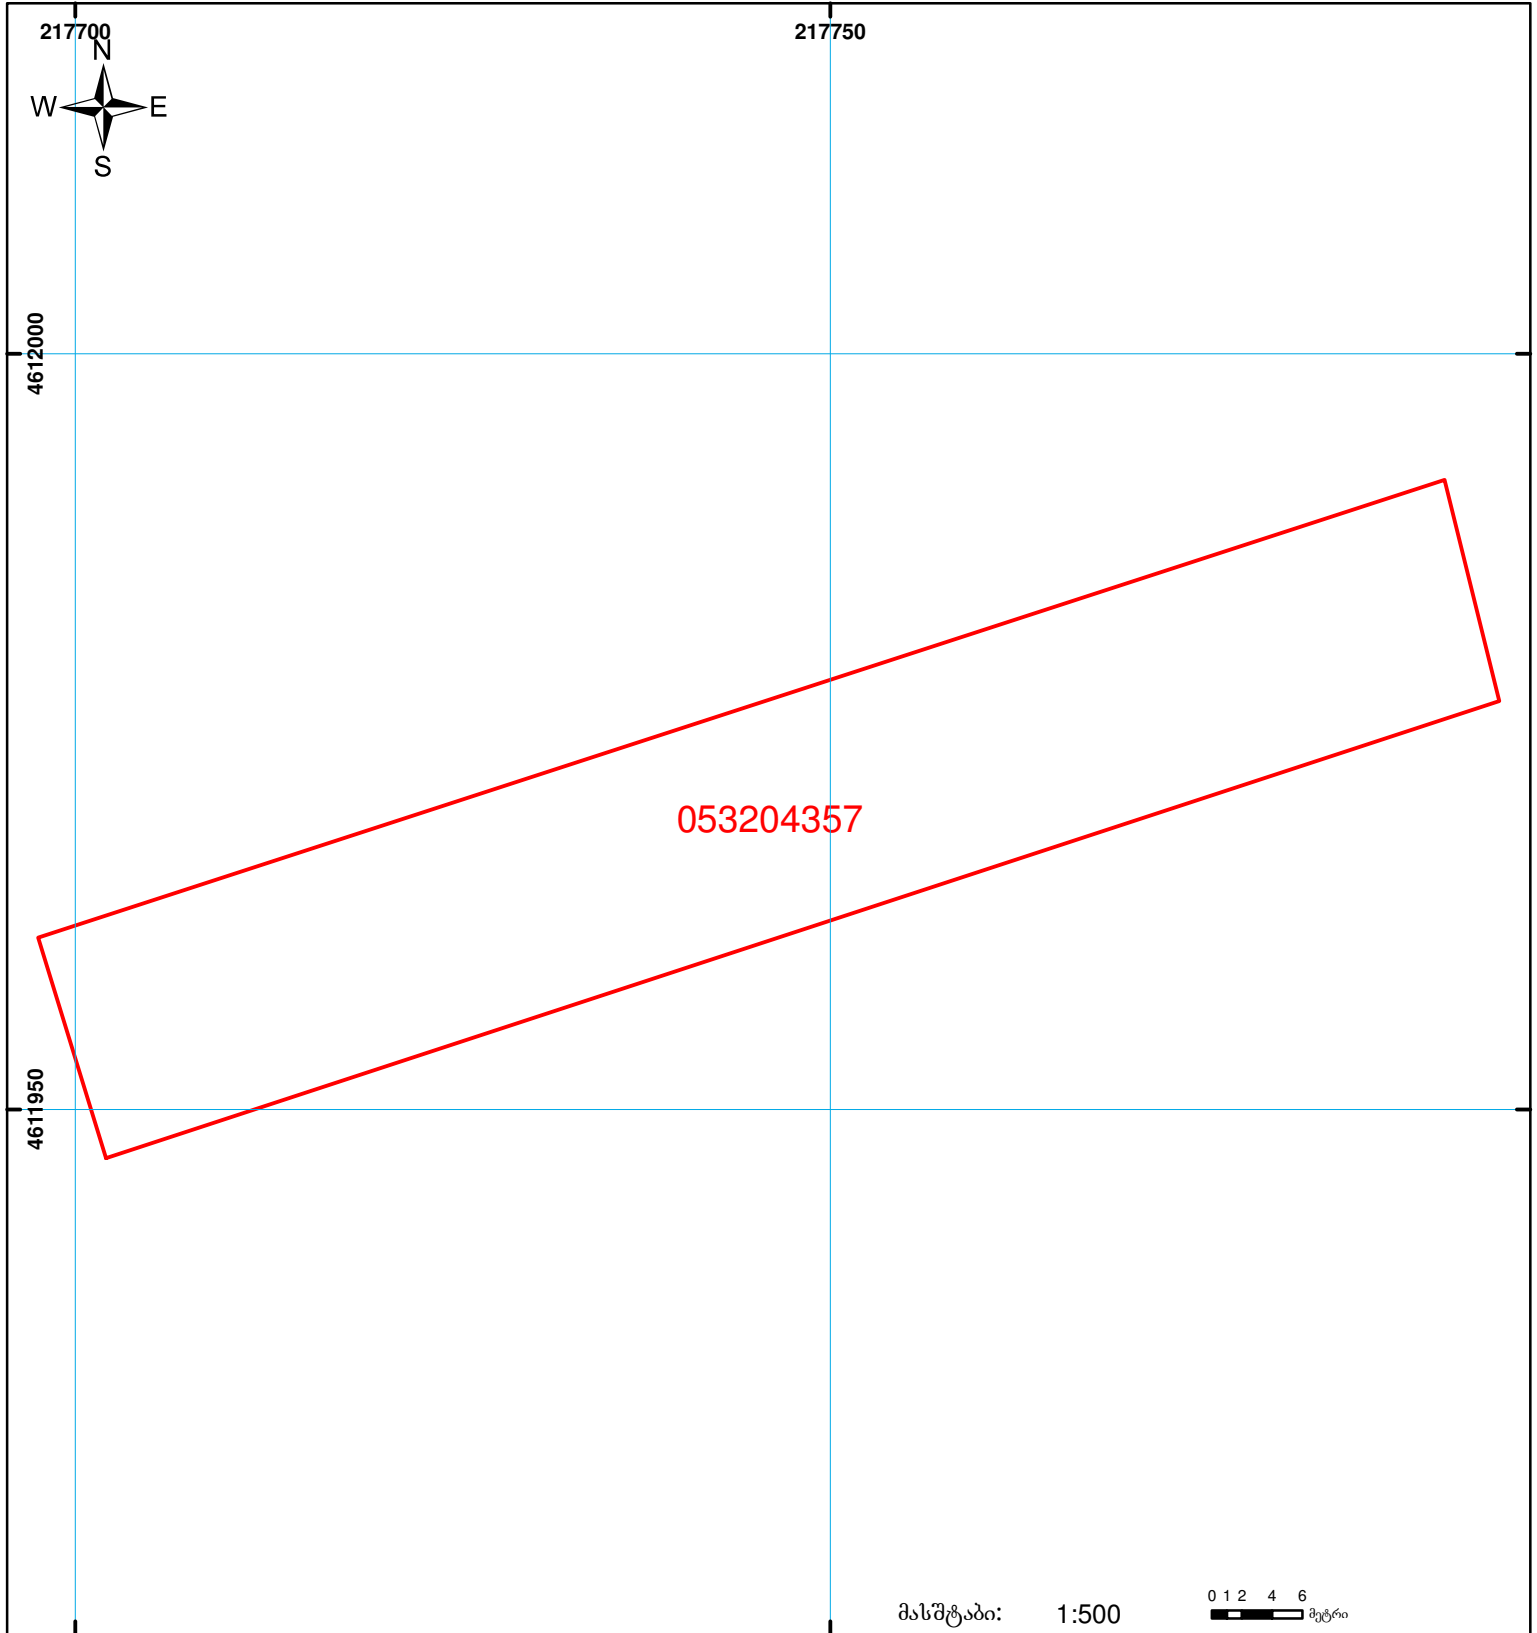

საქართველოს იუსტიციის სამინისტრო  
საჯარო რეგისტრის ეროვნული სააგენტო

საკადასტრო გეგმა

მიწის ნაკვეთის საკადასტრო კოდი: 05 32 04 357  
 განცხადების რეგისტრაციის ნომერი: 882010706382  
 მიწის ნაკვეთის ფართობი: 1477 კვ.მ.  
 ღანიშნულა: არასასოფლო-სამეურნეო  
 კატეგორია:  
 მომზადების თარიღი: 22.07.10



	შენიშნული ნაკვეთი, პირობითი ნომერი/სართულიანობა		ვალდებულება		საზოგადოებრივი ნაკვეთი
	მიწის ნაკვეთის საკადასტრო საზღვარი		მშენებარე ნაკვეთი		

0 1 2 4 6 მეტრი

00'0 0.00 UTM (საერთაშორისო) სისტემის კოორდ.