



# საკადასტრო გეგმა

საჯარო რეესტრის ეროვნული  
სააგენტო

საკადასტრო კოდი: **72.06.28.055.075**

ნაკვეთის დანიშნულება:


სასოფლო-სამეურნეო

განცხადების ნომერი: **882019498961**

ფართობი:

**1508 კვ.მ (WGS 84 / UTM zone 38N)**

მომზადების თარიღი: **11/10/2019**

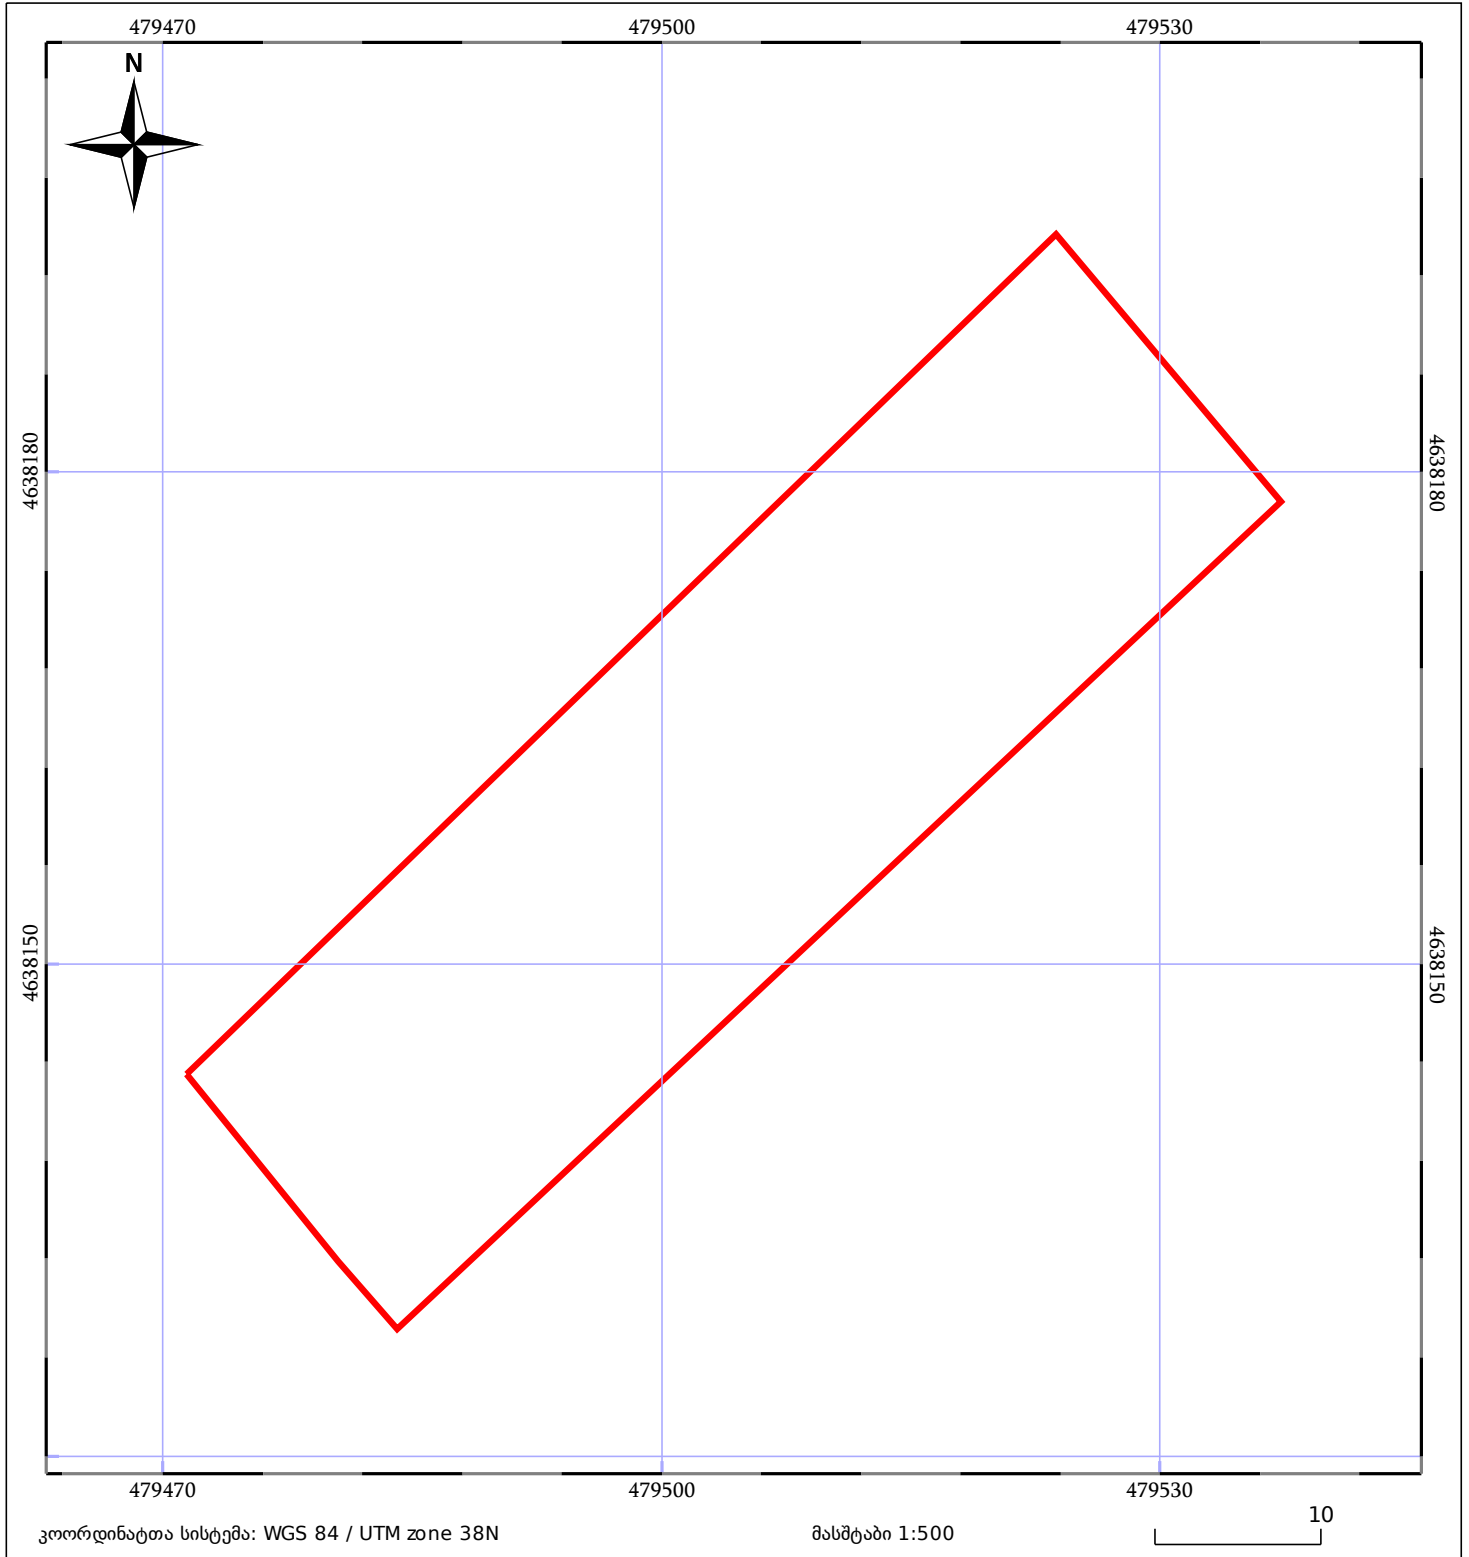

05/25 მშენებარე ნაგებობა	ნაკვეთის საკადასტრო საზღვარი	05/25 შენობა/ნაგებობა
სამობრივი ნაგებობა	ტყის ფონდი	ვალდებულება