



საკადასტრო გეგმა

საჯარო რეგისტრის ეროვნული
სააგენტო

საკადასტრო კოდი:

22.24.08.1047

ნაკვეთის დანიშნულება:

სასოფლო-სამეურნეო

განცხადების ნომერი:


882024315173

ფართობი:

600 კვ.მ (WGS 84 / UTM zone 38N)
600 კვ.მ (WGS 84 / UTM zone 37N)

მომზადების თარიღი:

13/03/2024

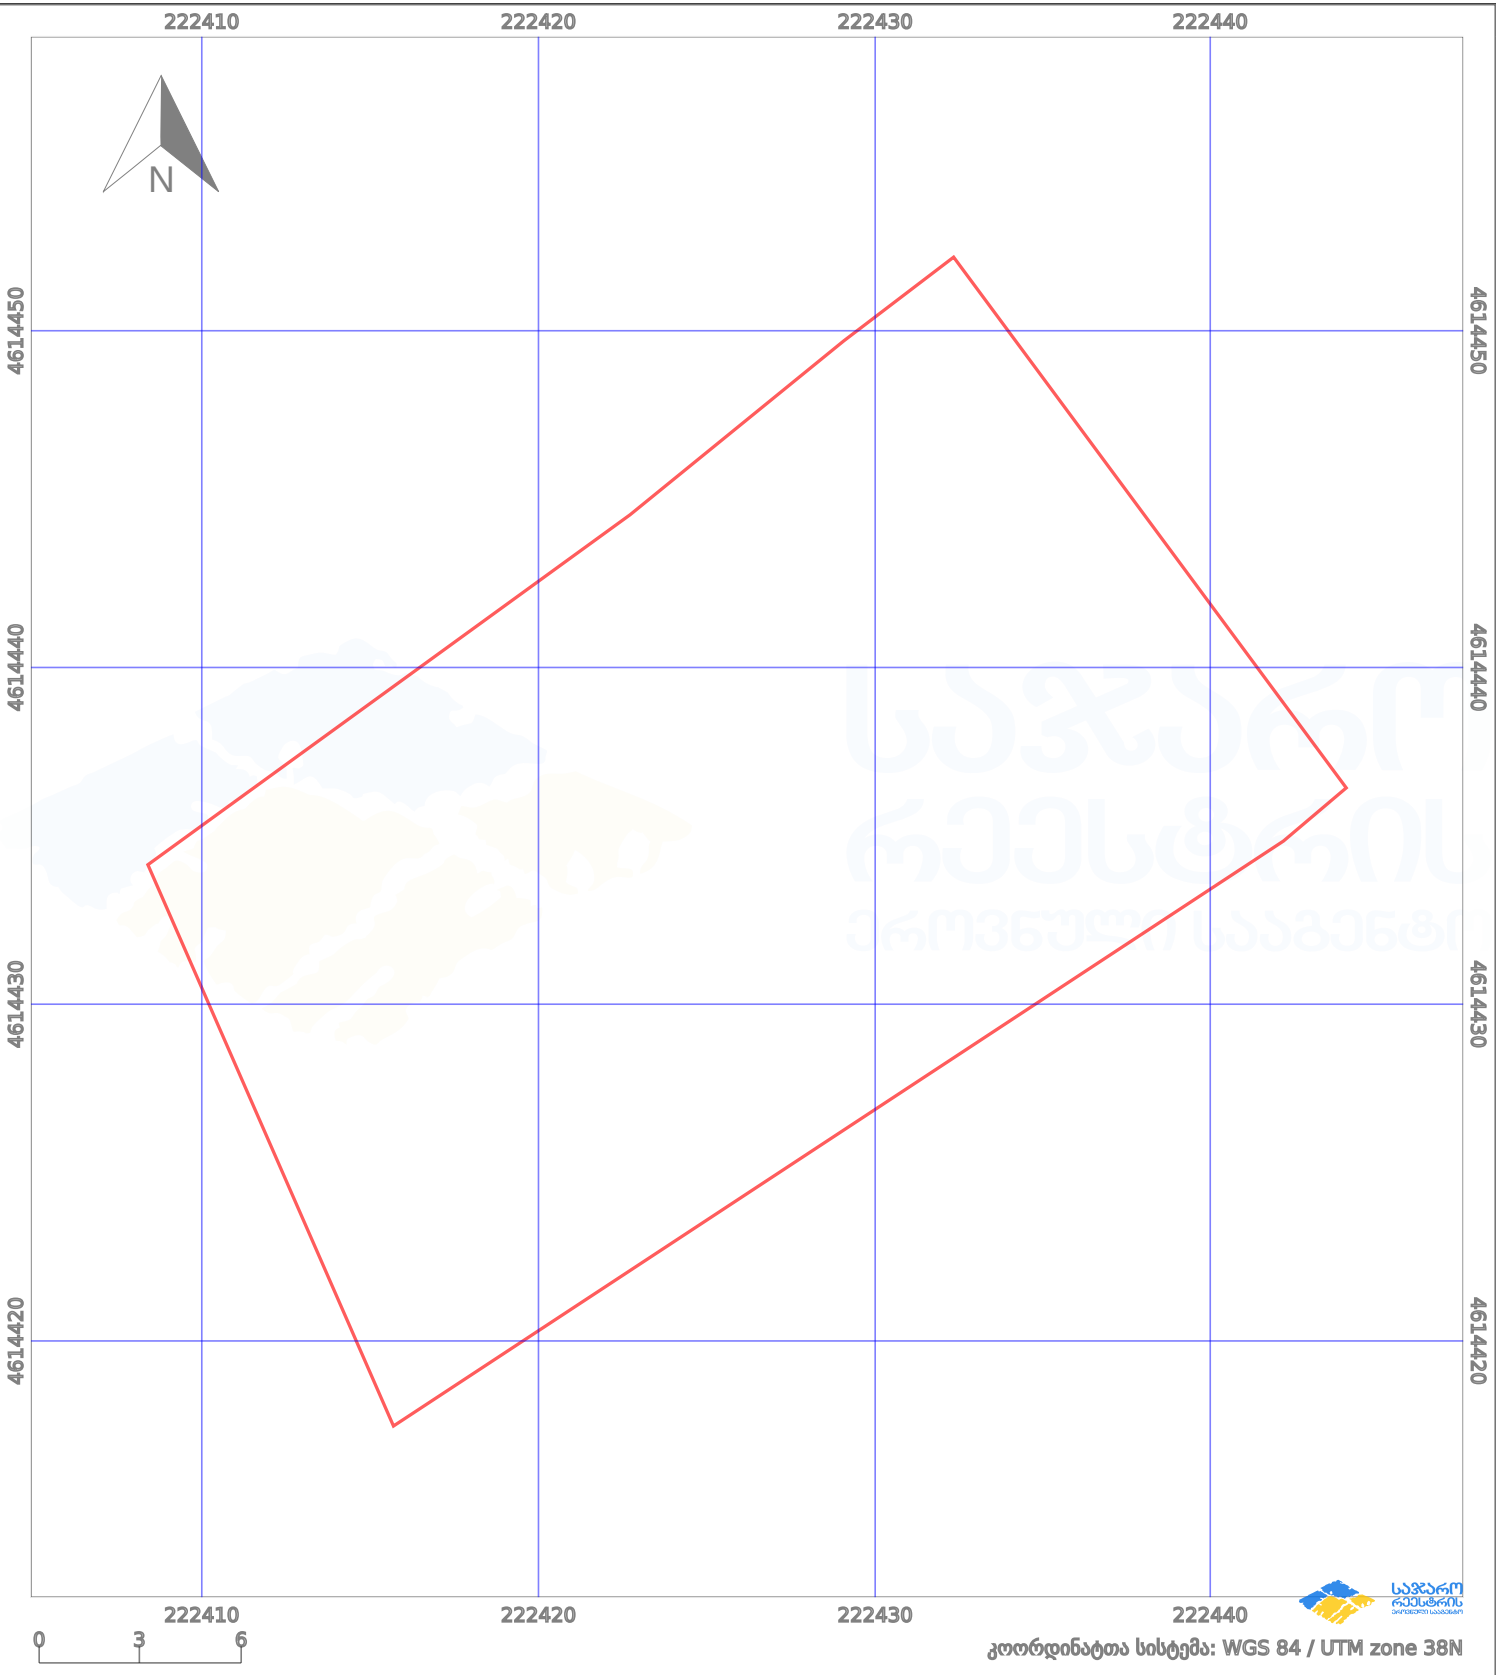

პირობითი აღნიშვნები:

- | | | | | | | | |
|--|--------------------|--|--------------------|--|--------------------|--|----------------|
| | ნაკვეთის საზღვარი | | მშენებარე ნაგებობა | | აშენებული ნაგებობა | | ქარსაფარი ზოლი |
| | სამომავლო ნაგებობა | | ტყის ფონდი | | ვალდებულება | | |