


სამშენებლო დოკუმენტის გარეშე(შეზღუდვა)
მშენებლობისთვის შეზღუდული ტერიტორია 164638/17 (2022)

მიწის ნაკვეთის საკადასტრო კოდი: 040103081
ბანცნალების რეგისტრაციის ნომერი: 882026582442
მიწის ნაკვეთის ფართობი: 507 კვ.მ.
დანომუშავება: 02.07.26
მომზადების თარიღი:



შენიშვნა-ნაგებობა,
პირობითი ნომერი/სართულიანობა

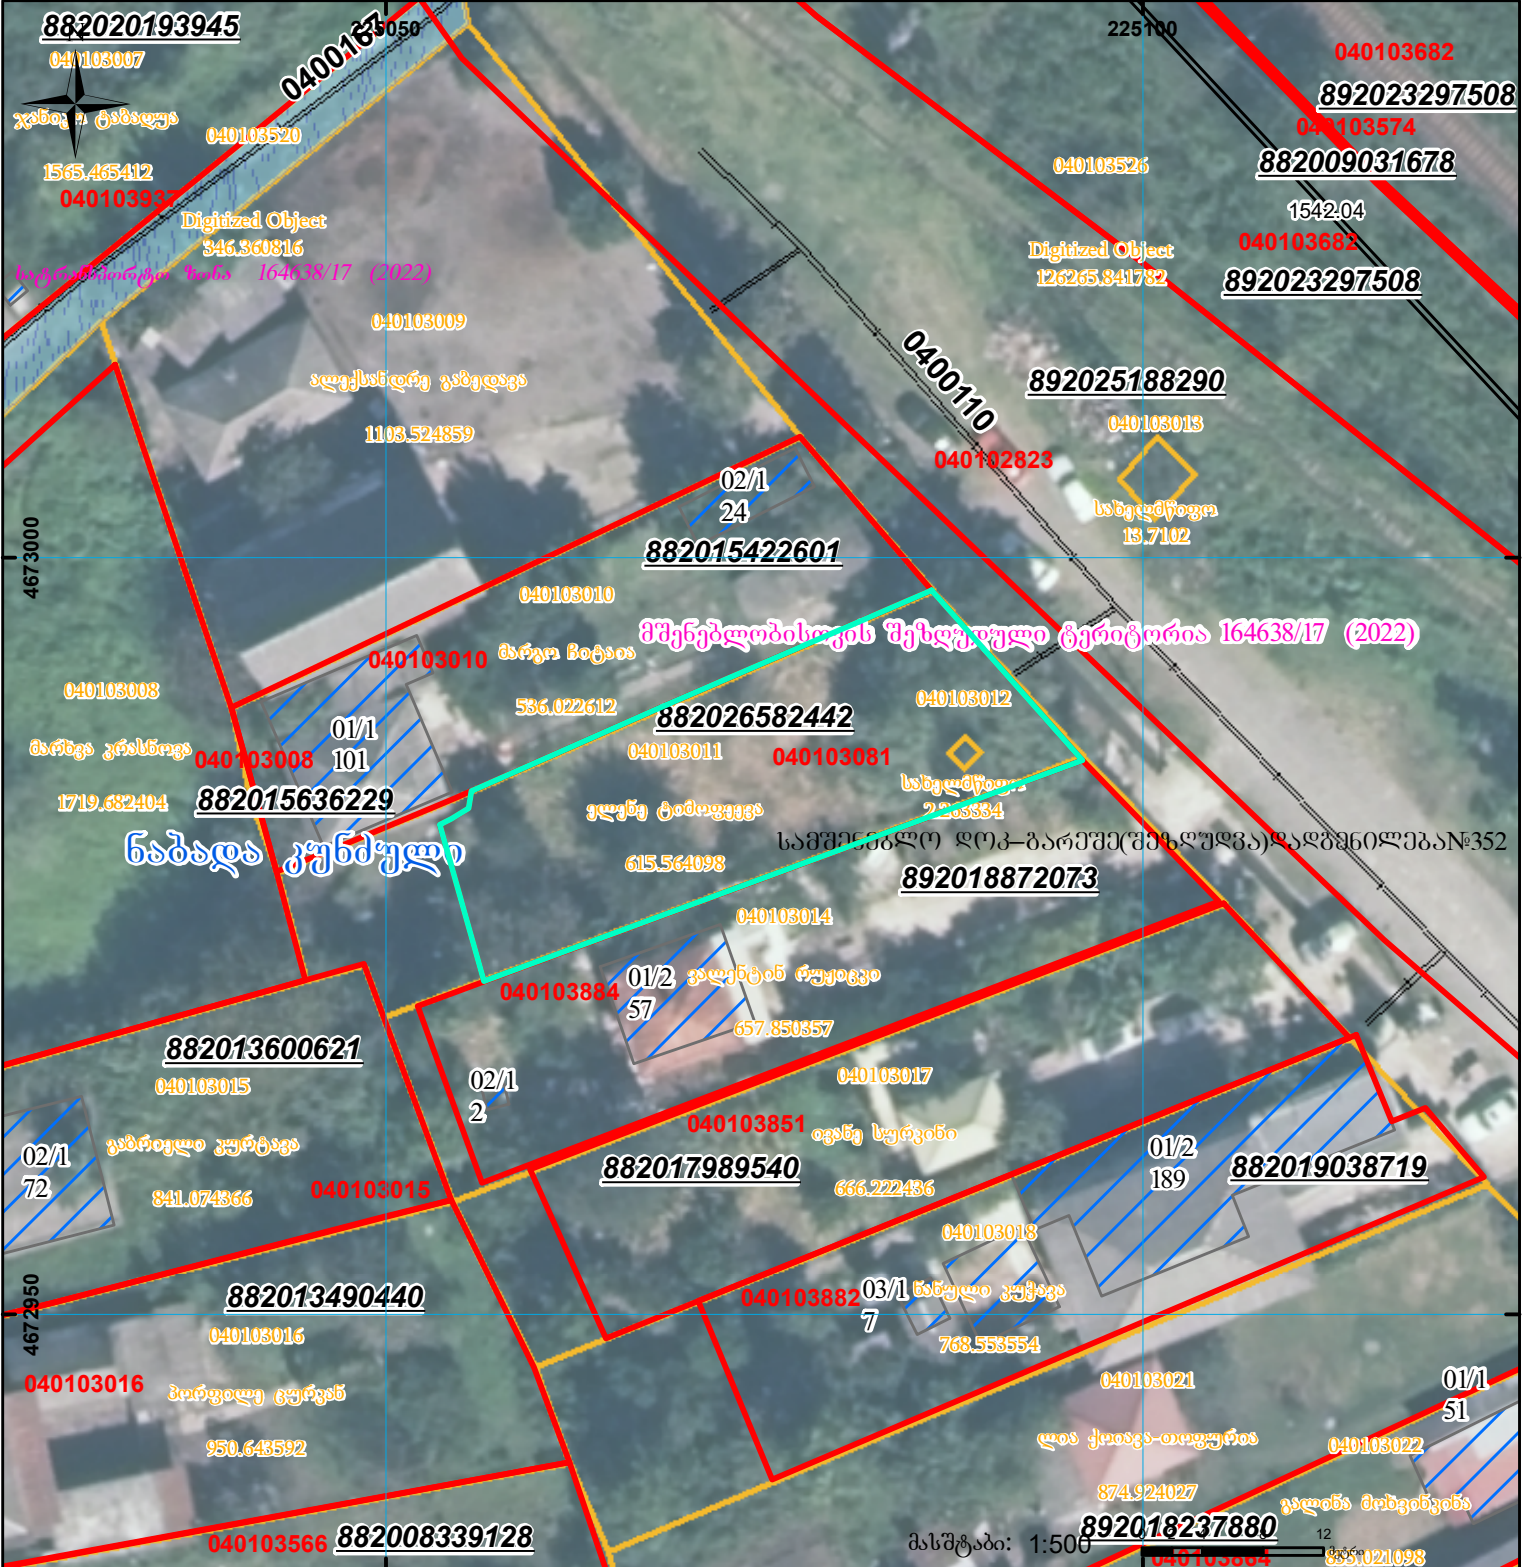

ვალიდებულება

სარეგისტრაციოდ წარმოდგენილი ნაკვეთი



მიწის ნაკვეთის საკადასტრო საზღვარი



მშენებარე ნაგებობა



საზოგადოებრივი ნაგებობა

UTM

(საერთაშორისო)
სისტემის კოორდ.