


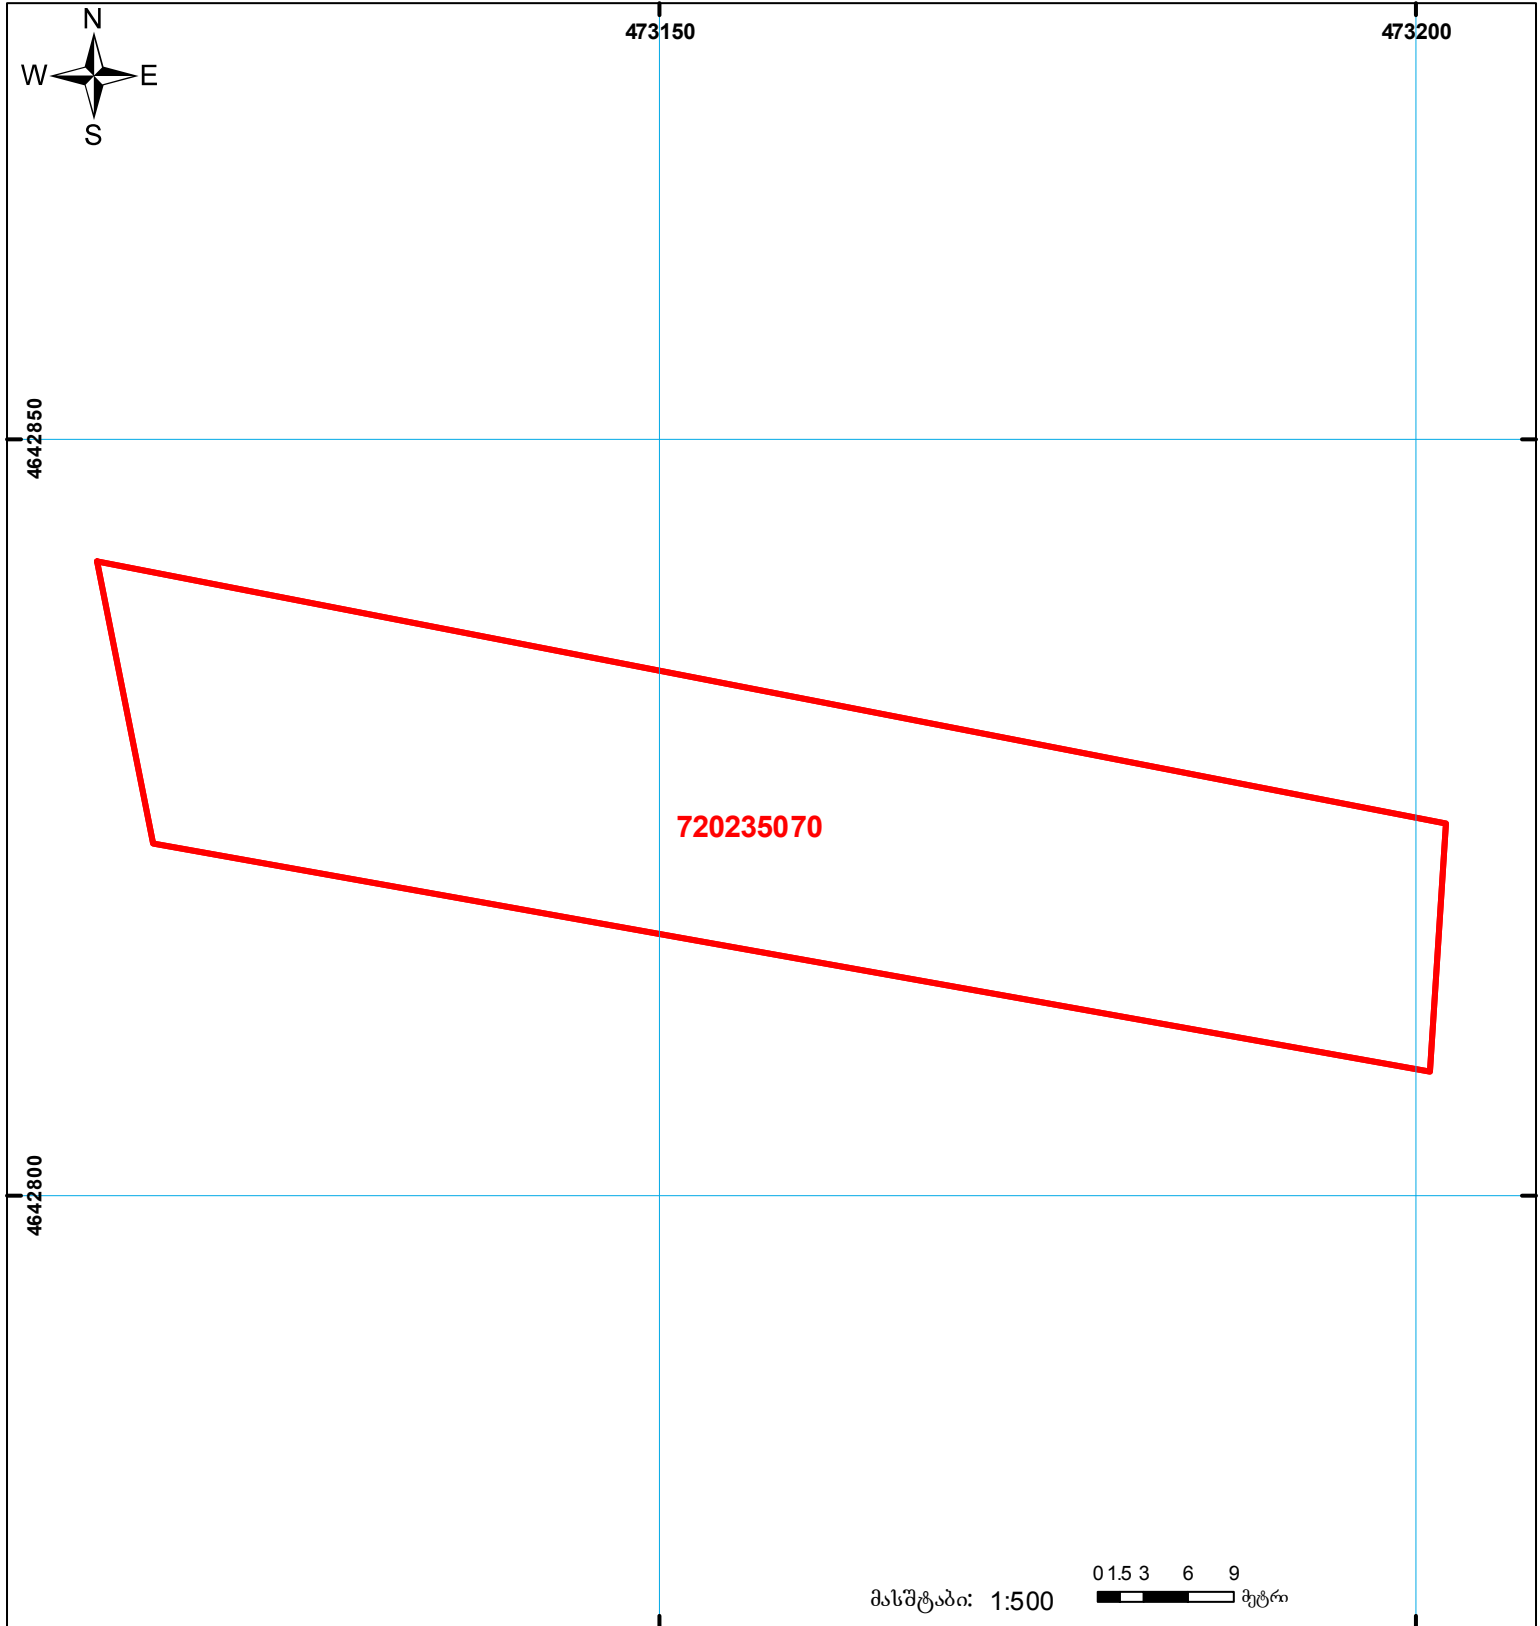

საქართველოს იუსტიციის სამინისტრო
საჯარო რეგისტრის ეროვნული სააგენტო
საკადასტრო გეგმა

მიწის ნაკვეთის საკადასტრო კოდი: 72 02 35 070
 განცხადების რეგისტრაციის ნომერი: 882013293579
 მიწის ნაკვეთის ფართობი: 1500 კვ.მ.
 დანიშნულება: სასოფლო-სამეურნეო
 მომზადების თარიღი: 26.06.2013



	შენიშნული ნაკვეთის საკადასტრო საზღვარი		საზოობრივი ნაკვეთი
	შენიშნული ნაკვეთის საკადასტრო საზღვარი		საზოობრივი ნაკვეთი
	შენიშნული ნაკვეთის საკადასტრო საზღვარი		საზოობრივი ნაკვეთი