




მიწის ნაკვეთის საკადასტრო კოდი:  
 განცხადების რეგისტრაციის ნომერი:  
 მიწის ნაკვეთის ფართობი:  
 დანიშნულება:

74 01 21 036  
 882020467152  
 5637 კვ.მ.

მომზადების თარიღი: 29.07.20

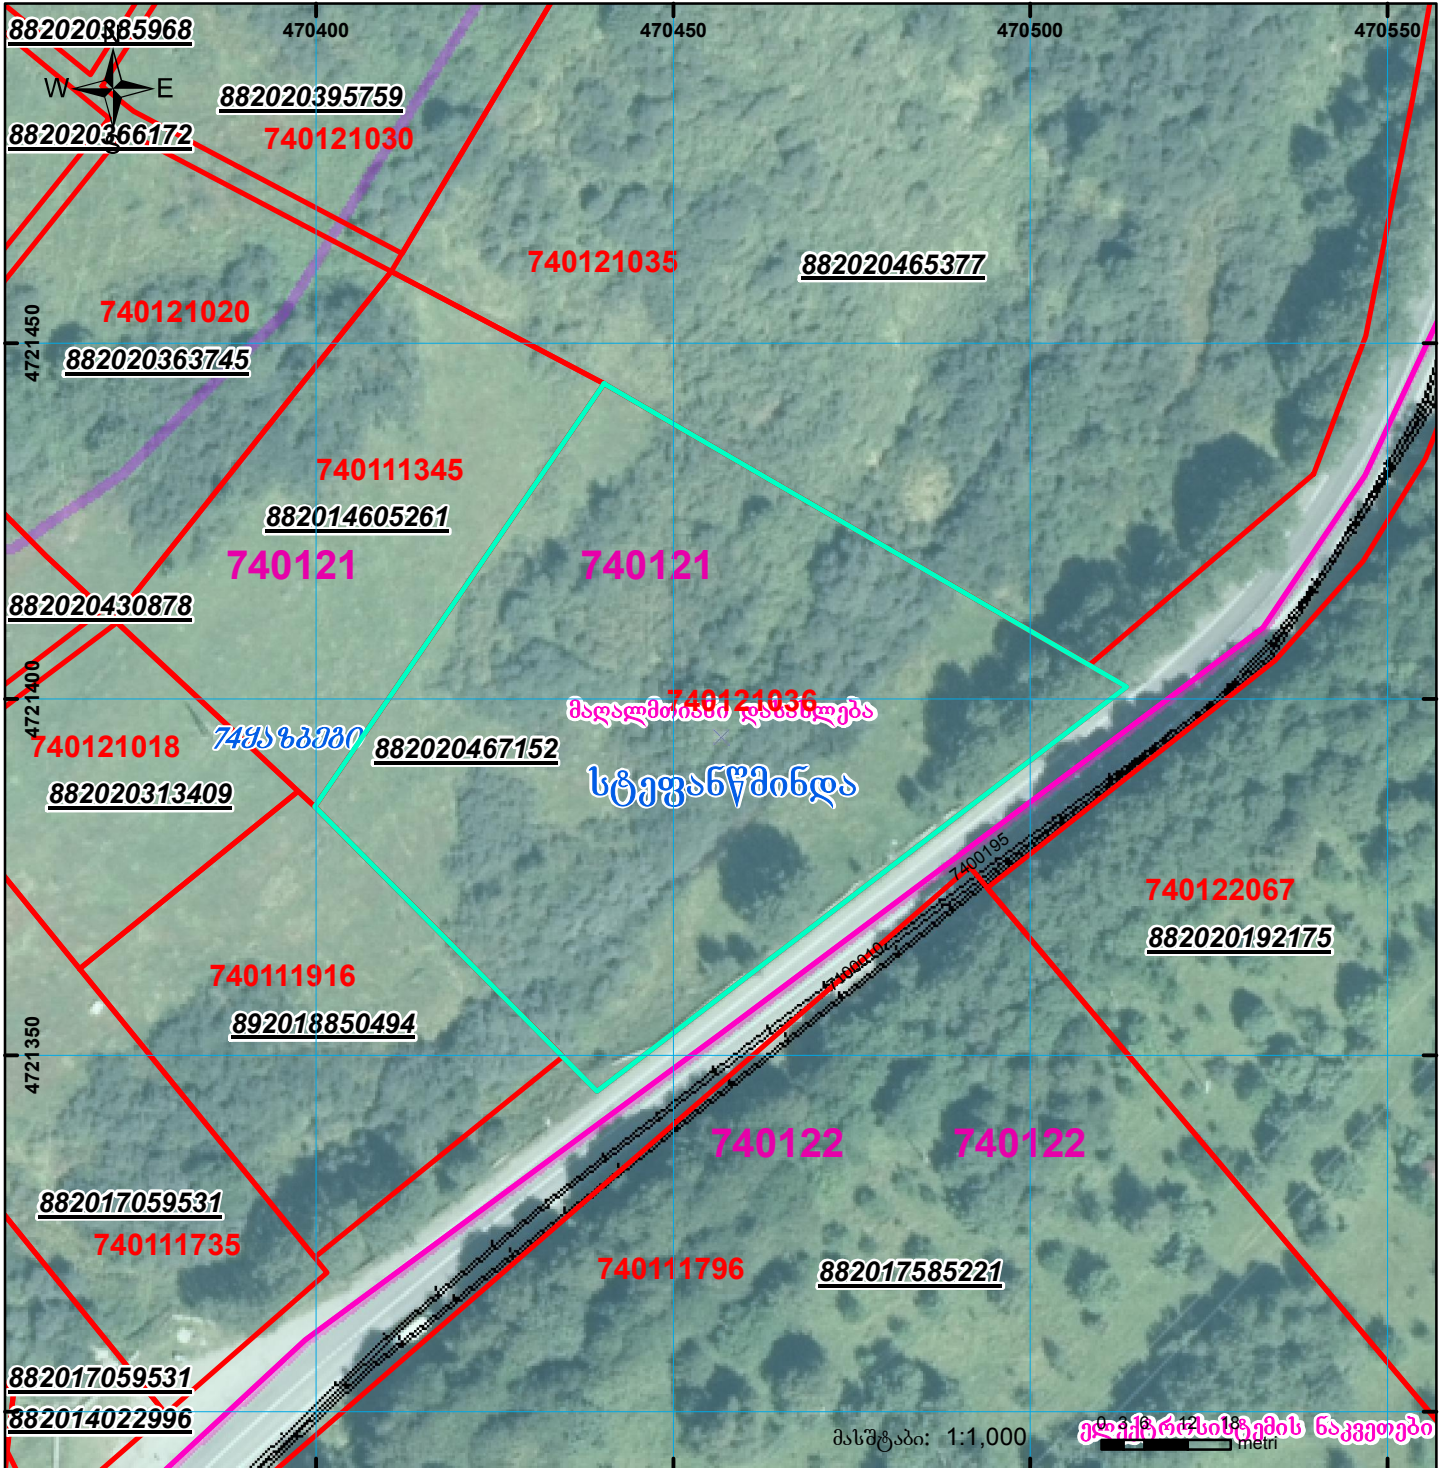

მასშტაბი: 1:1,000

კაპიტანის ქუჩის ნაკვეთები

	შენიშნა-ნაკვეთობა, პირობითი ნომერი/სართულიანობა		ვალდებულება		სახობრივი ნაკვეთობა
	მიწის ნაკვეთის საკადასტრო საზღვარი		მშენებარე ნაკვეთობა		

0 000  
 0 000  
 UTM (საერთაშორისო) სისტემის კოორდ.