




**საჯარო რეესტრის ეროვნული სააგენტოს
მცხეთის სარეგისტრაციო სამსახური
საკადასტრო გეგმა**

მიწის ნაკვეთის საკადასტრო კოდი: 72 10 04 001
 განცხადების რეგისტრაციის ნომერი: 882008144061
 მიწის ნაკვეთის ფართობი: 124607 კვ.მ.
 დანიშნულება: სასოფლო-სამეურნეო
 კატეგორია:
 მომზადების თარიღი: 19.05.08

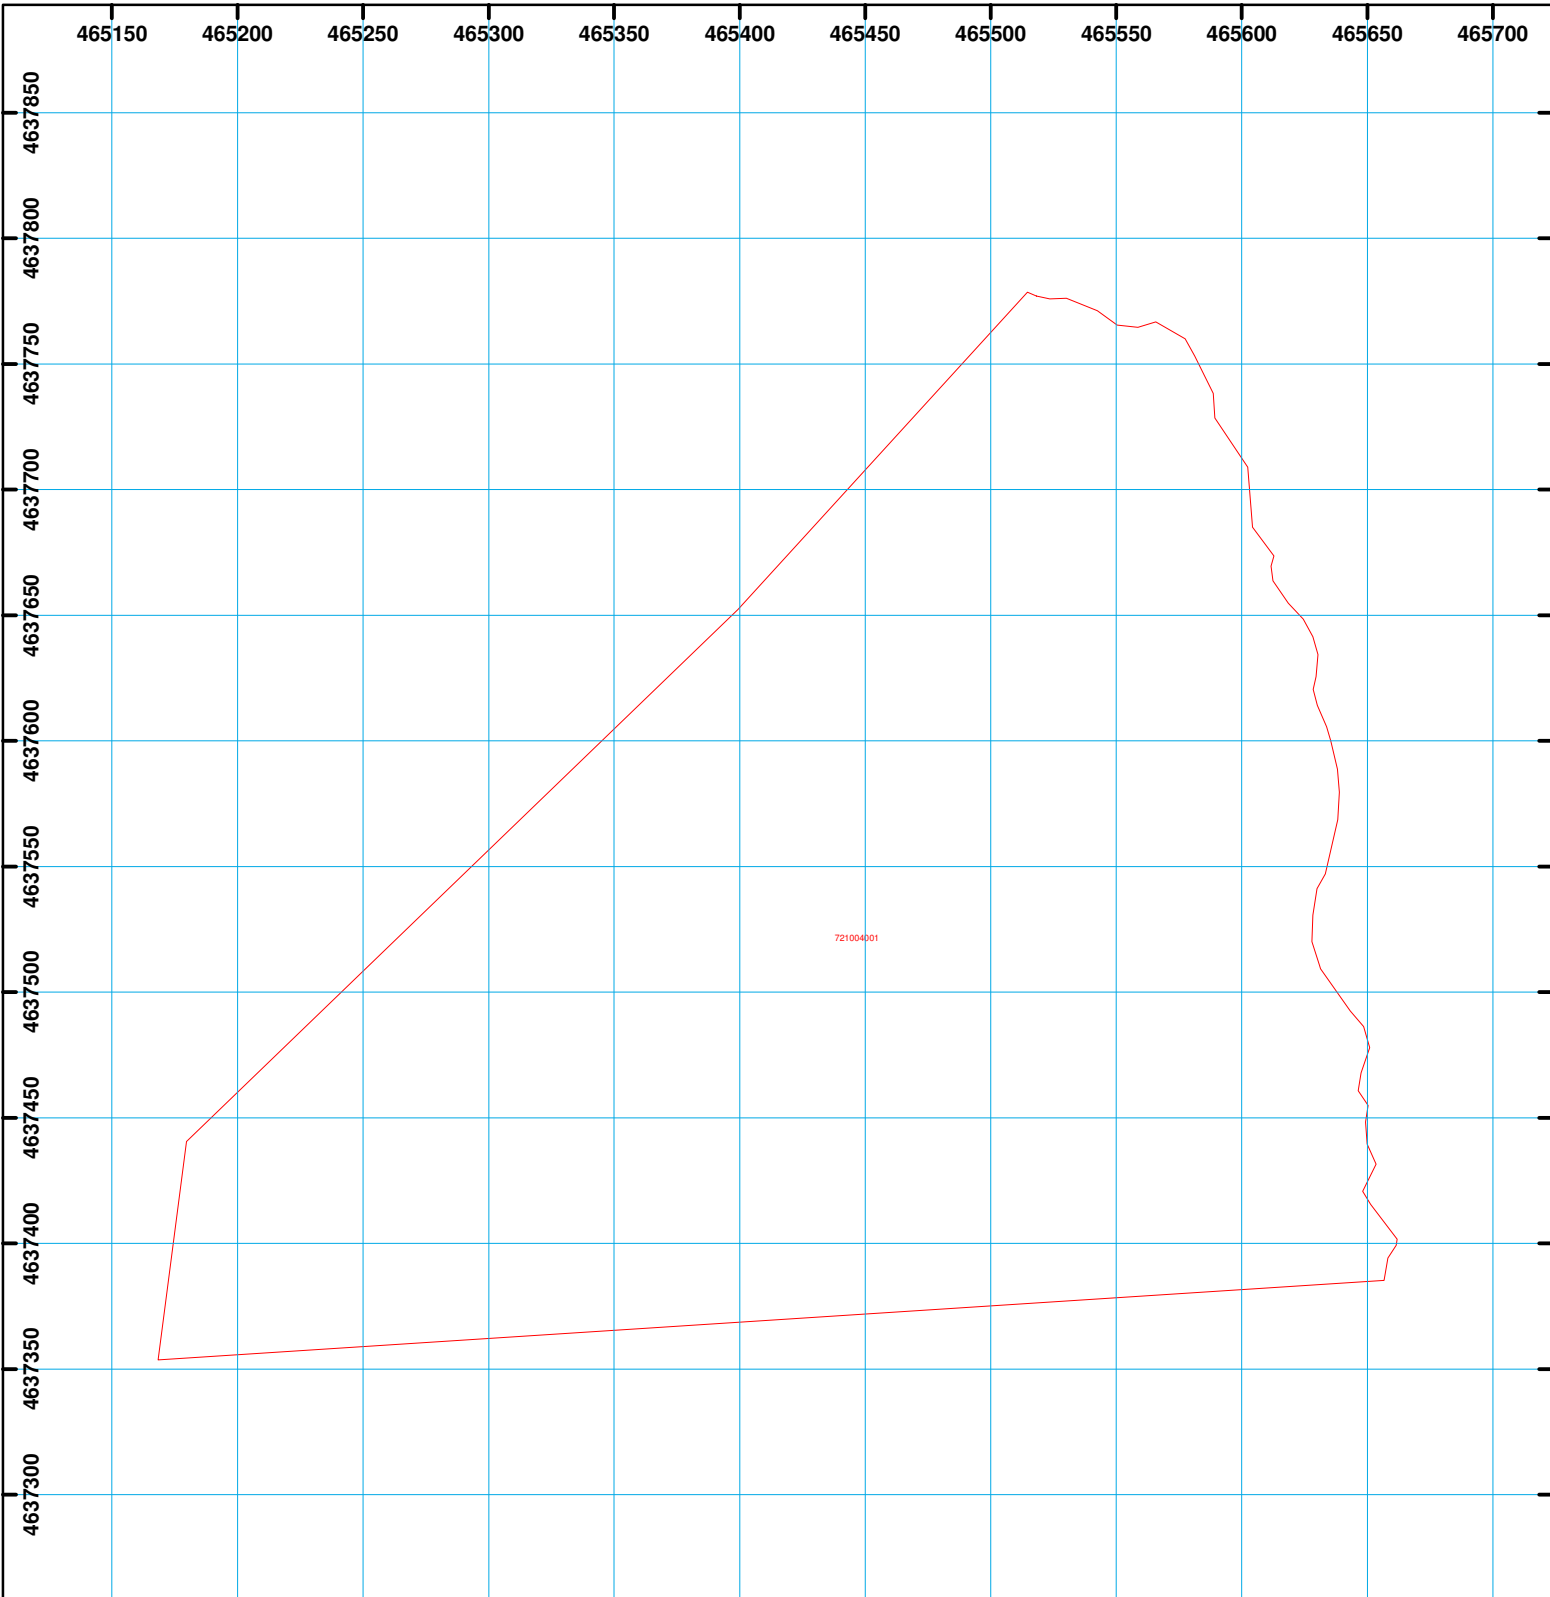

მასშტაბი: 1:3,000

036 1218 შეტრი

	შენიშნა-ნაგებობა, პირობითი ნომერი/სართულიანობა		სერვიტუტი		საზობრივი ნაგებობა	 0.00 00'0 UTM (საერთაშორისო) სისტემის კოორდ.
	მიწის ნაკვეთის საკადასტრო საზღვარი		მშენებარე ნაგებობა			