


არ არის წარმოდგენილ ელ ვერსიის შესაბამისი ძალადის ვერსია

მიწის ნაკვეთის საკადასტრო კოდი: 71 64 88 799  
 განცხადების რეგისტრაციის ნომერი: 892017196679  
 მიწის ნაკვეთის ფართობი: 4000 კვ.მ.  
 მოგზაუგების თარიღი: 12.12.17

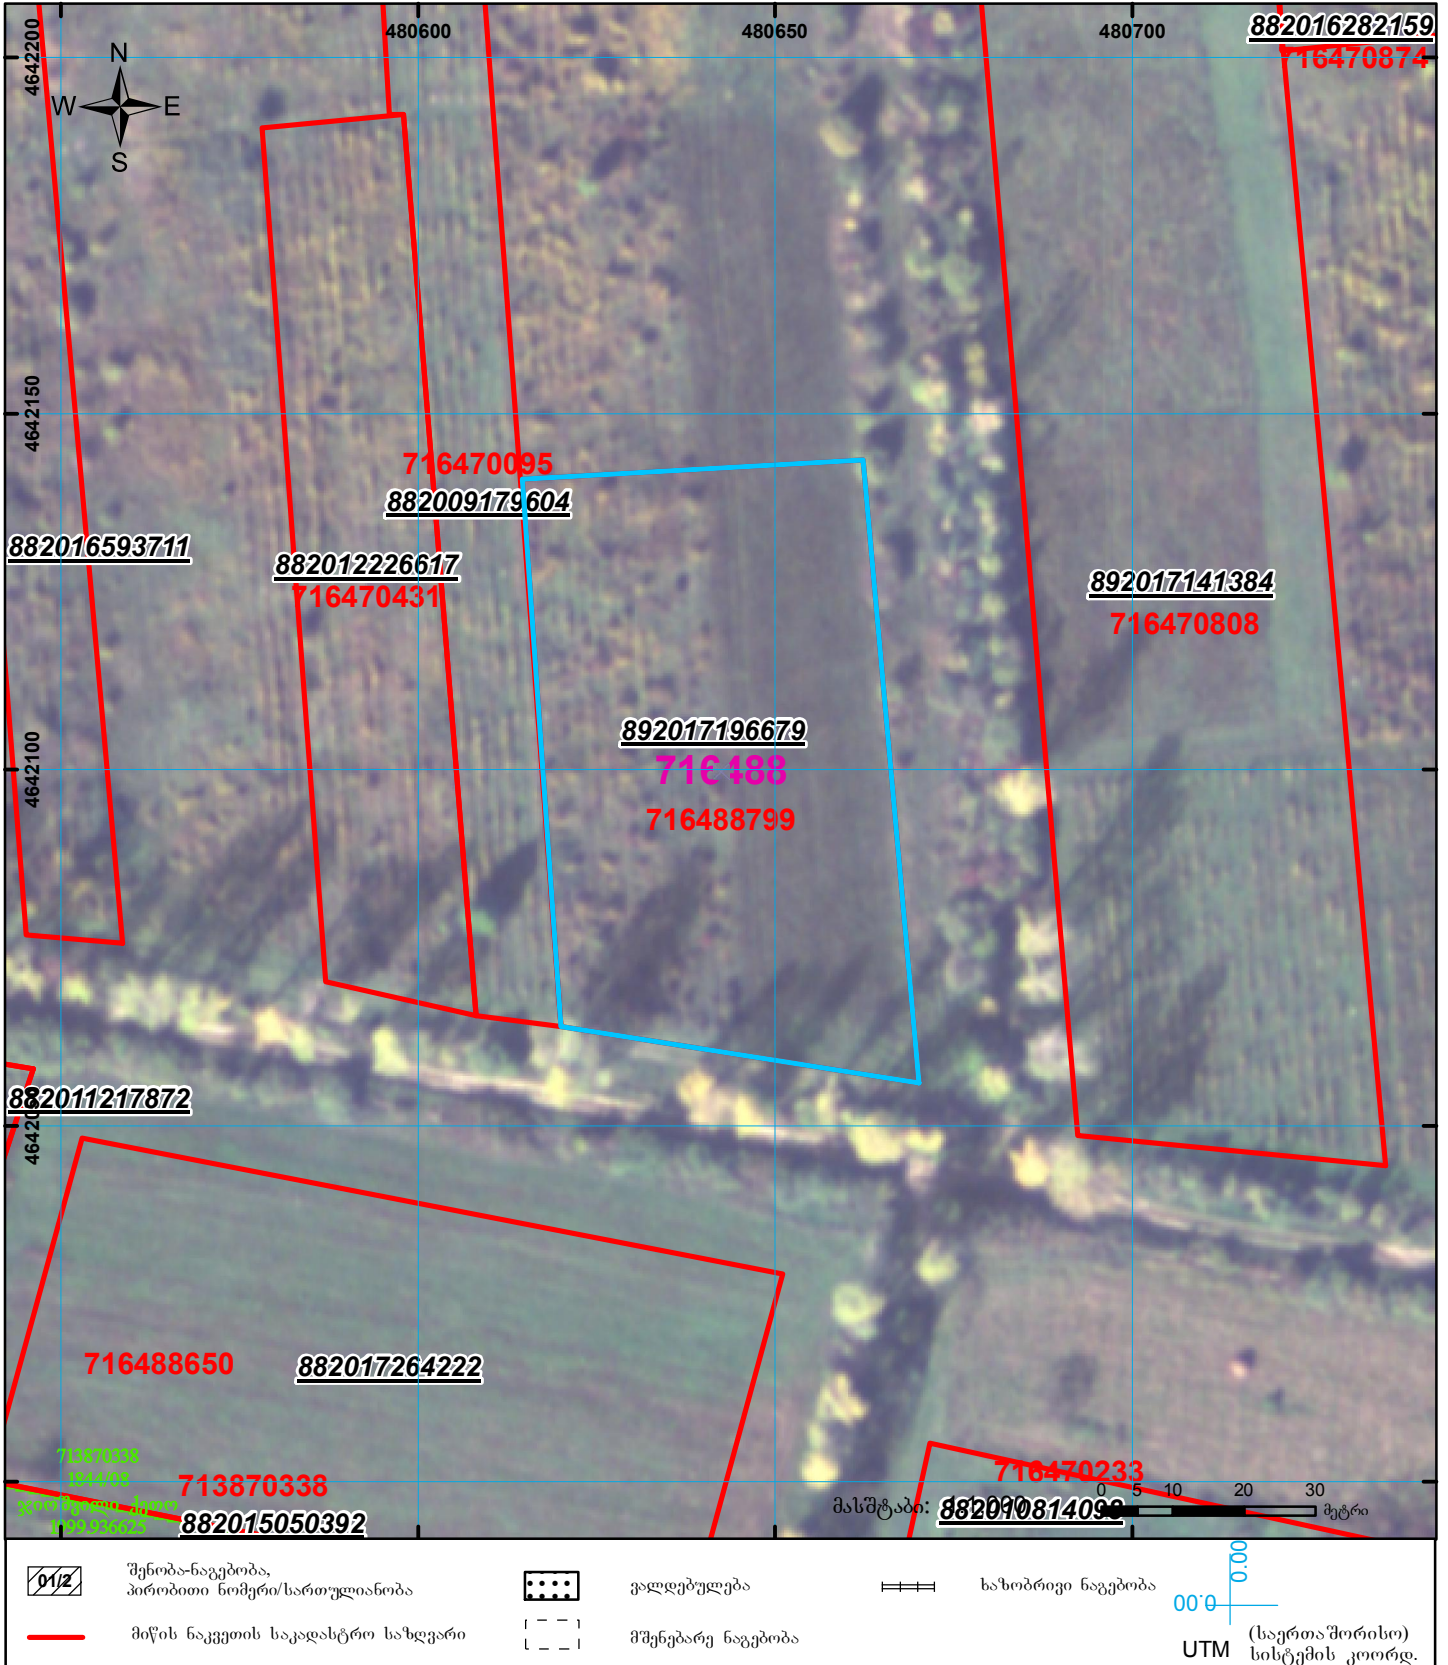

	შენიშვნა-ნაგებობა, პირობითი ნომერი/სართულიანობა		ვალდებულება		საზობრივი ნაგებობა
	მიწის ნაკვეთის საკადასტრო საზღვარი		მშენებარე ნაგებობა		