



საკადასტრო გეგმა

საჯარო რეესტრის ეროვნული სააგენტო

საკადასტრო კოდი: **64.30.17.002**

ნაკვეთის დანიშნულება:


არასასოფლო სამეურნეო

განცხადების ნომერი: **882019297117**

ფართობი:

6946 კვ.მ (WGS 84 / UTM zone 38N)

მომზადების თარიღი: **06/05/2019**

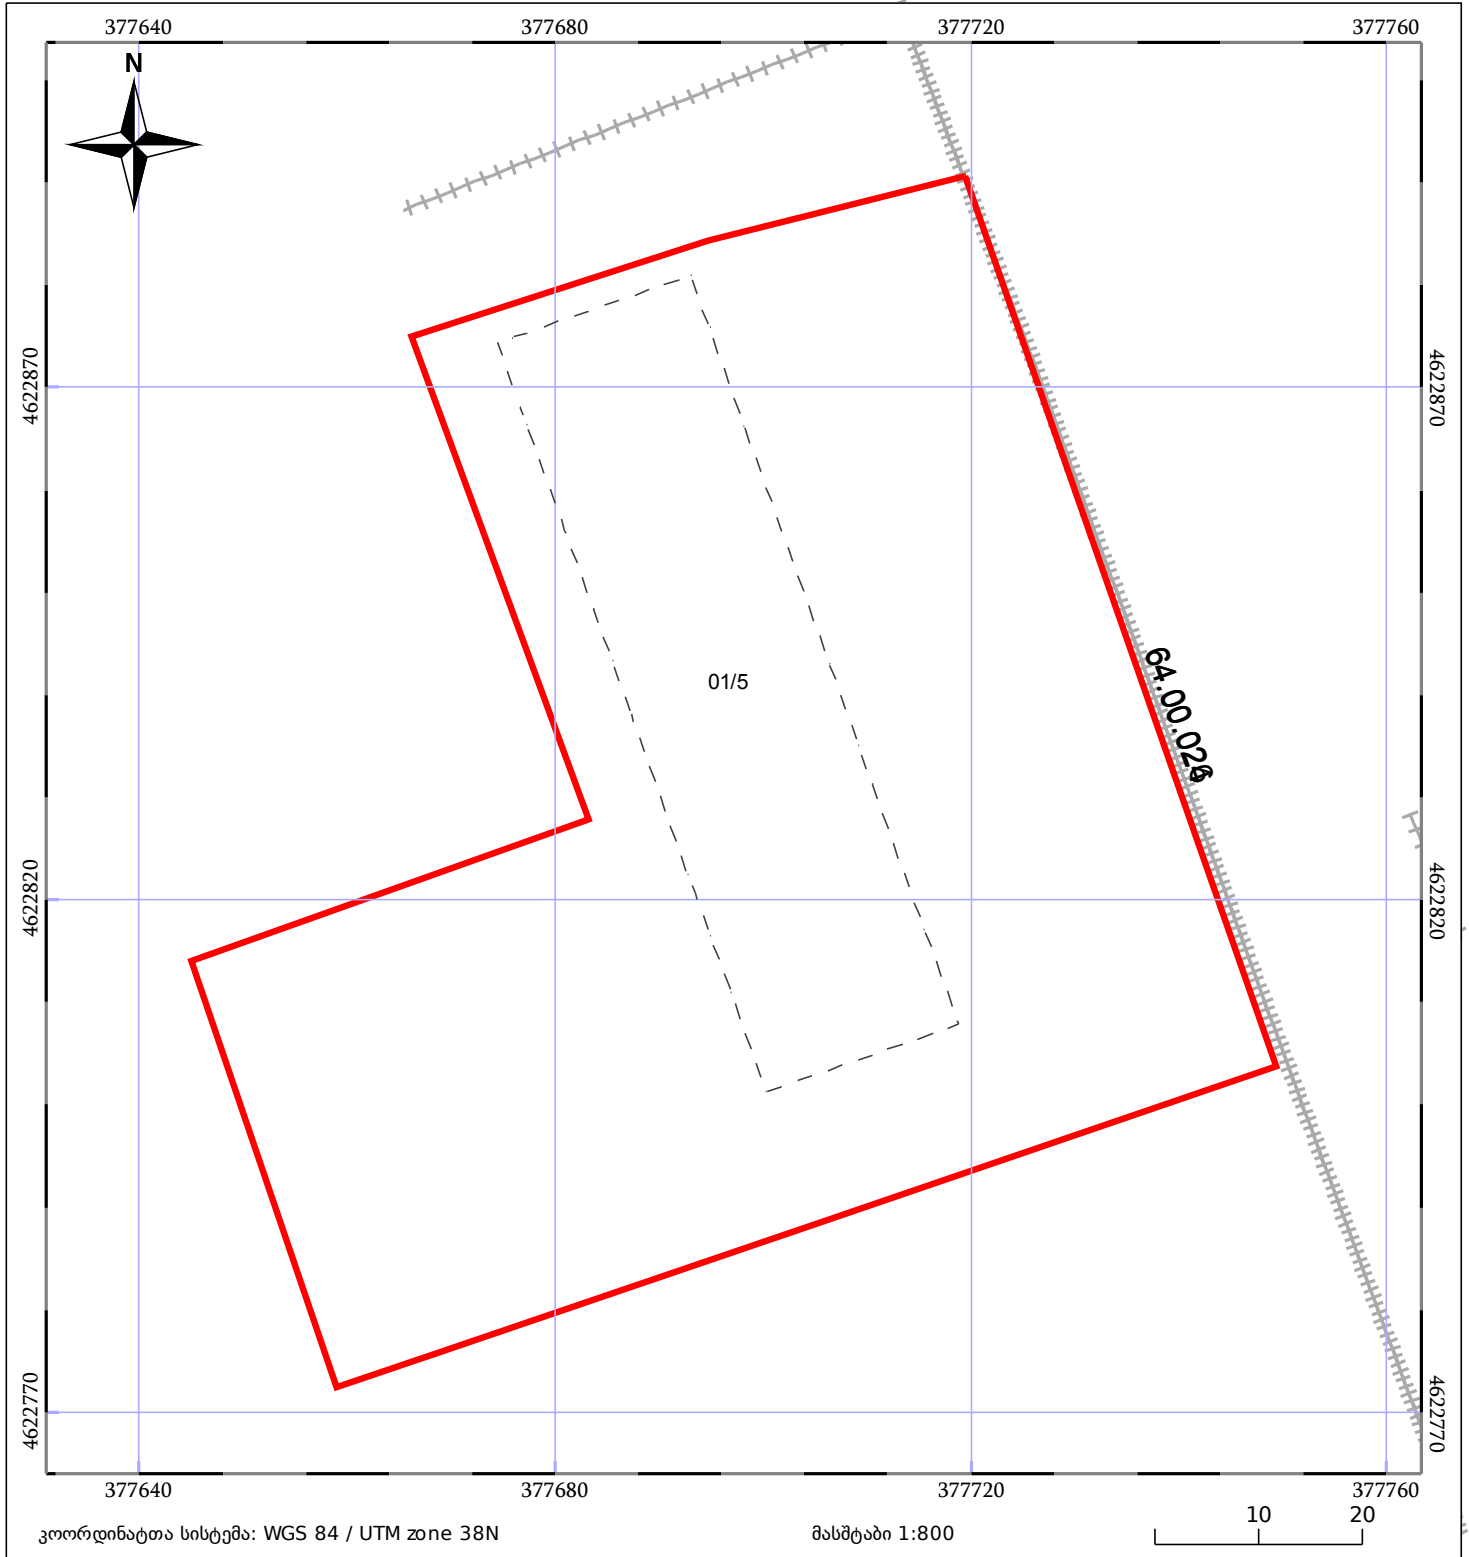

05/25	მშენებარე ნაგებობა	05/25	შენობა/ნაგებობა		ტყის ფონდი
	ნაკვეთის საკადასტრო საზღვარი		სამობრივი ნაგებობა		ვალდებულება