



## საკადასტრო გეგმა

საჯარო რეესტრის ეროვნული  
სააგენტო

საკადასტრო კოდი: **84.18.34.116.037**

ნაკვეთის დანიშნულება:


სასოფლო-სამეურნეო

განცხადების ნომერი: **892018741719**

ფართობი:

**3140 კვ.მ (WGS 84 / UTM zone 38N)**

მომზადების თარიღი: **05/11/2018**

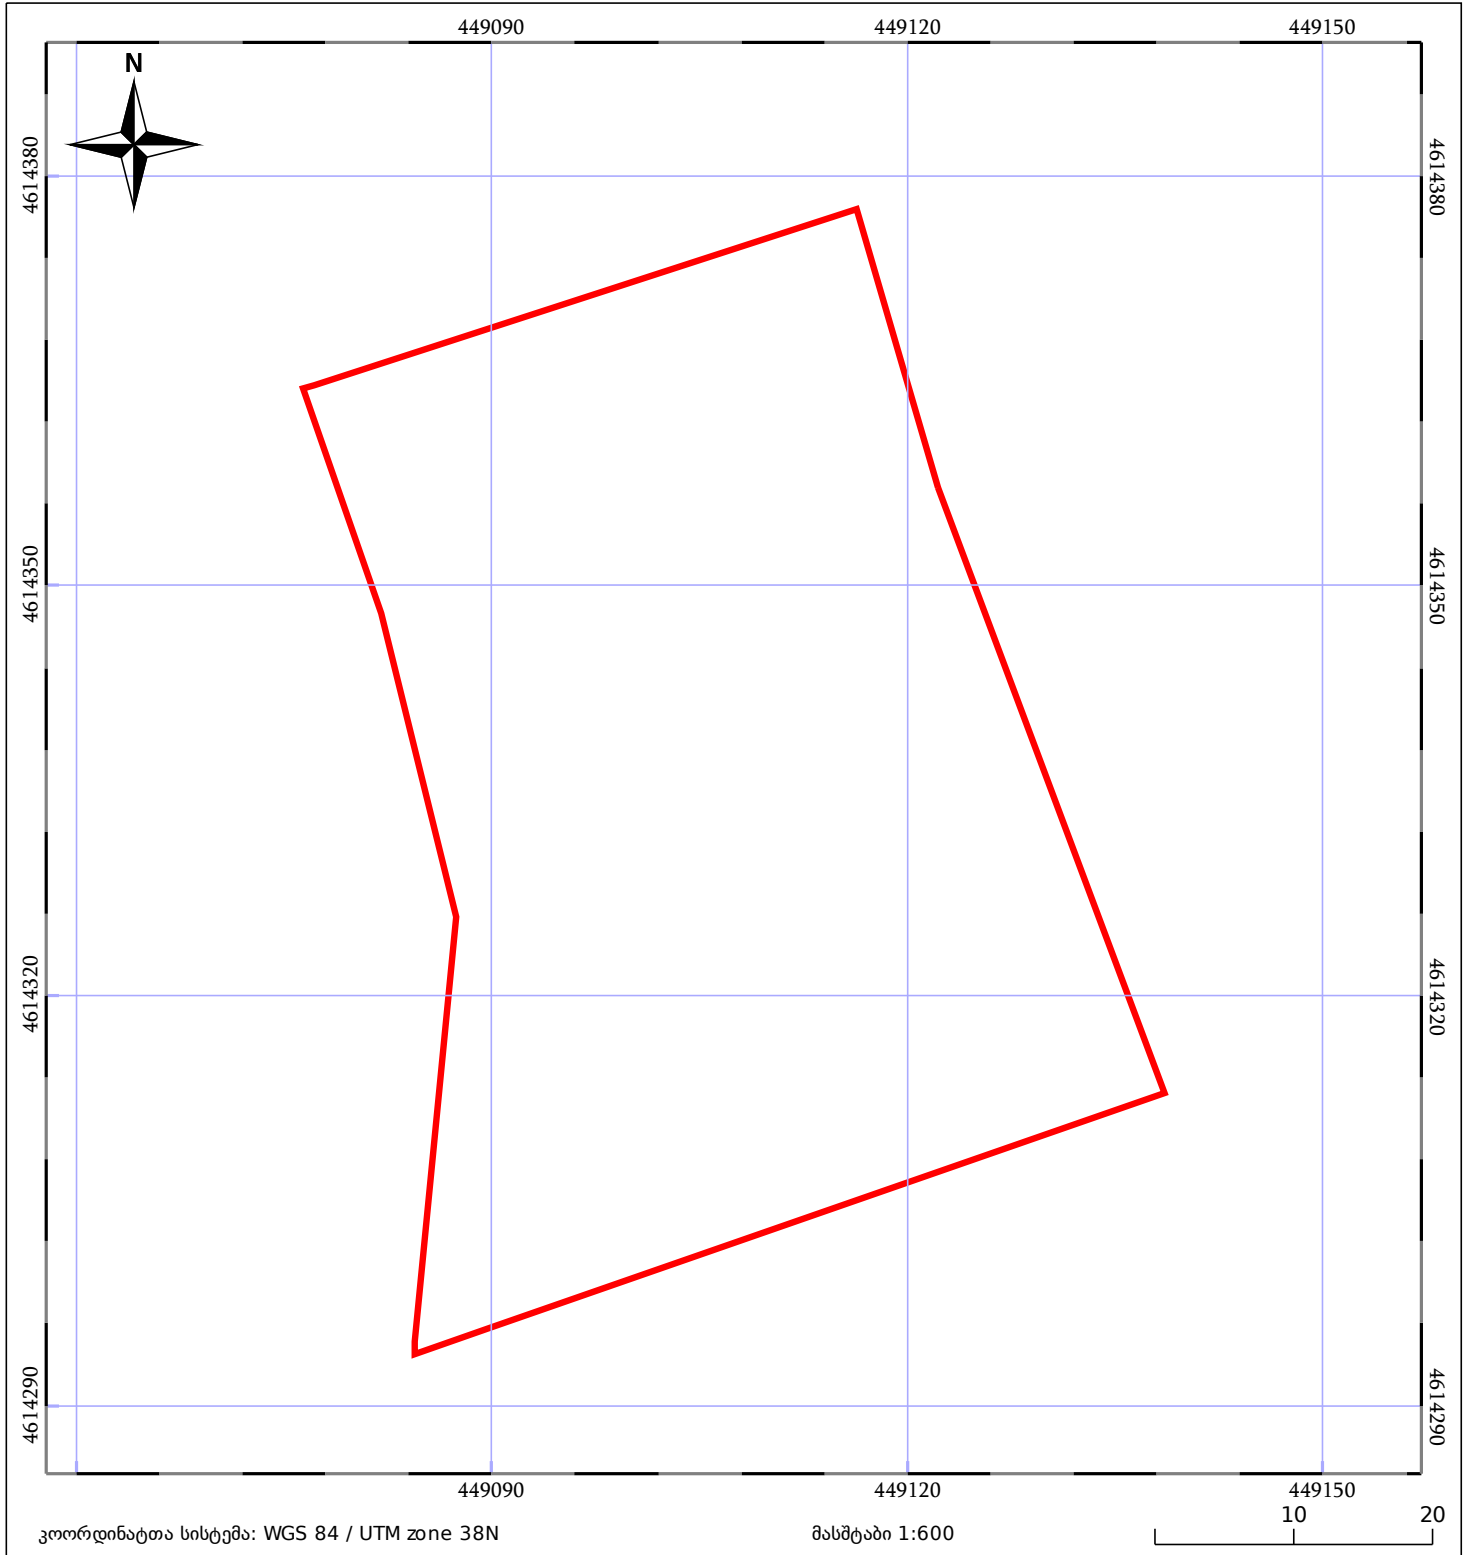

|       |                    |  |                              |       |                 |
|-------|--------------------|--|------------------------------|-------|-----------------|
| 05/25 | მშენებარე ნაგებობა |  | ნაკვეთის საკადასტრო საზღვარი | 05/25 | შენობა/ნაგებობა |
|       | საზღვრული ნაგებობა |  | ტყის ფონდი                   |       | ვალდებულება     |