



საკადასტრო გეგმა

საჯარო რეესტრის ეროვნული
სააგენტო

საკადასტრო კოდი: **56.04.50.778**


ნაკვეთის დანიშნულება:

განცხადების ნომერი: **882020239128**

ფართობი:

180 კვ.მ (WGS 84 / UTM zone 38N)

მომზადების თარიღი: **11/05/2020**

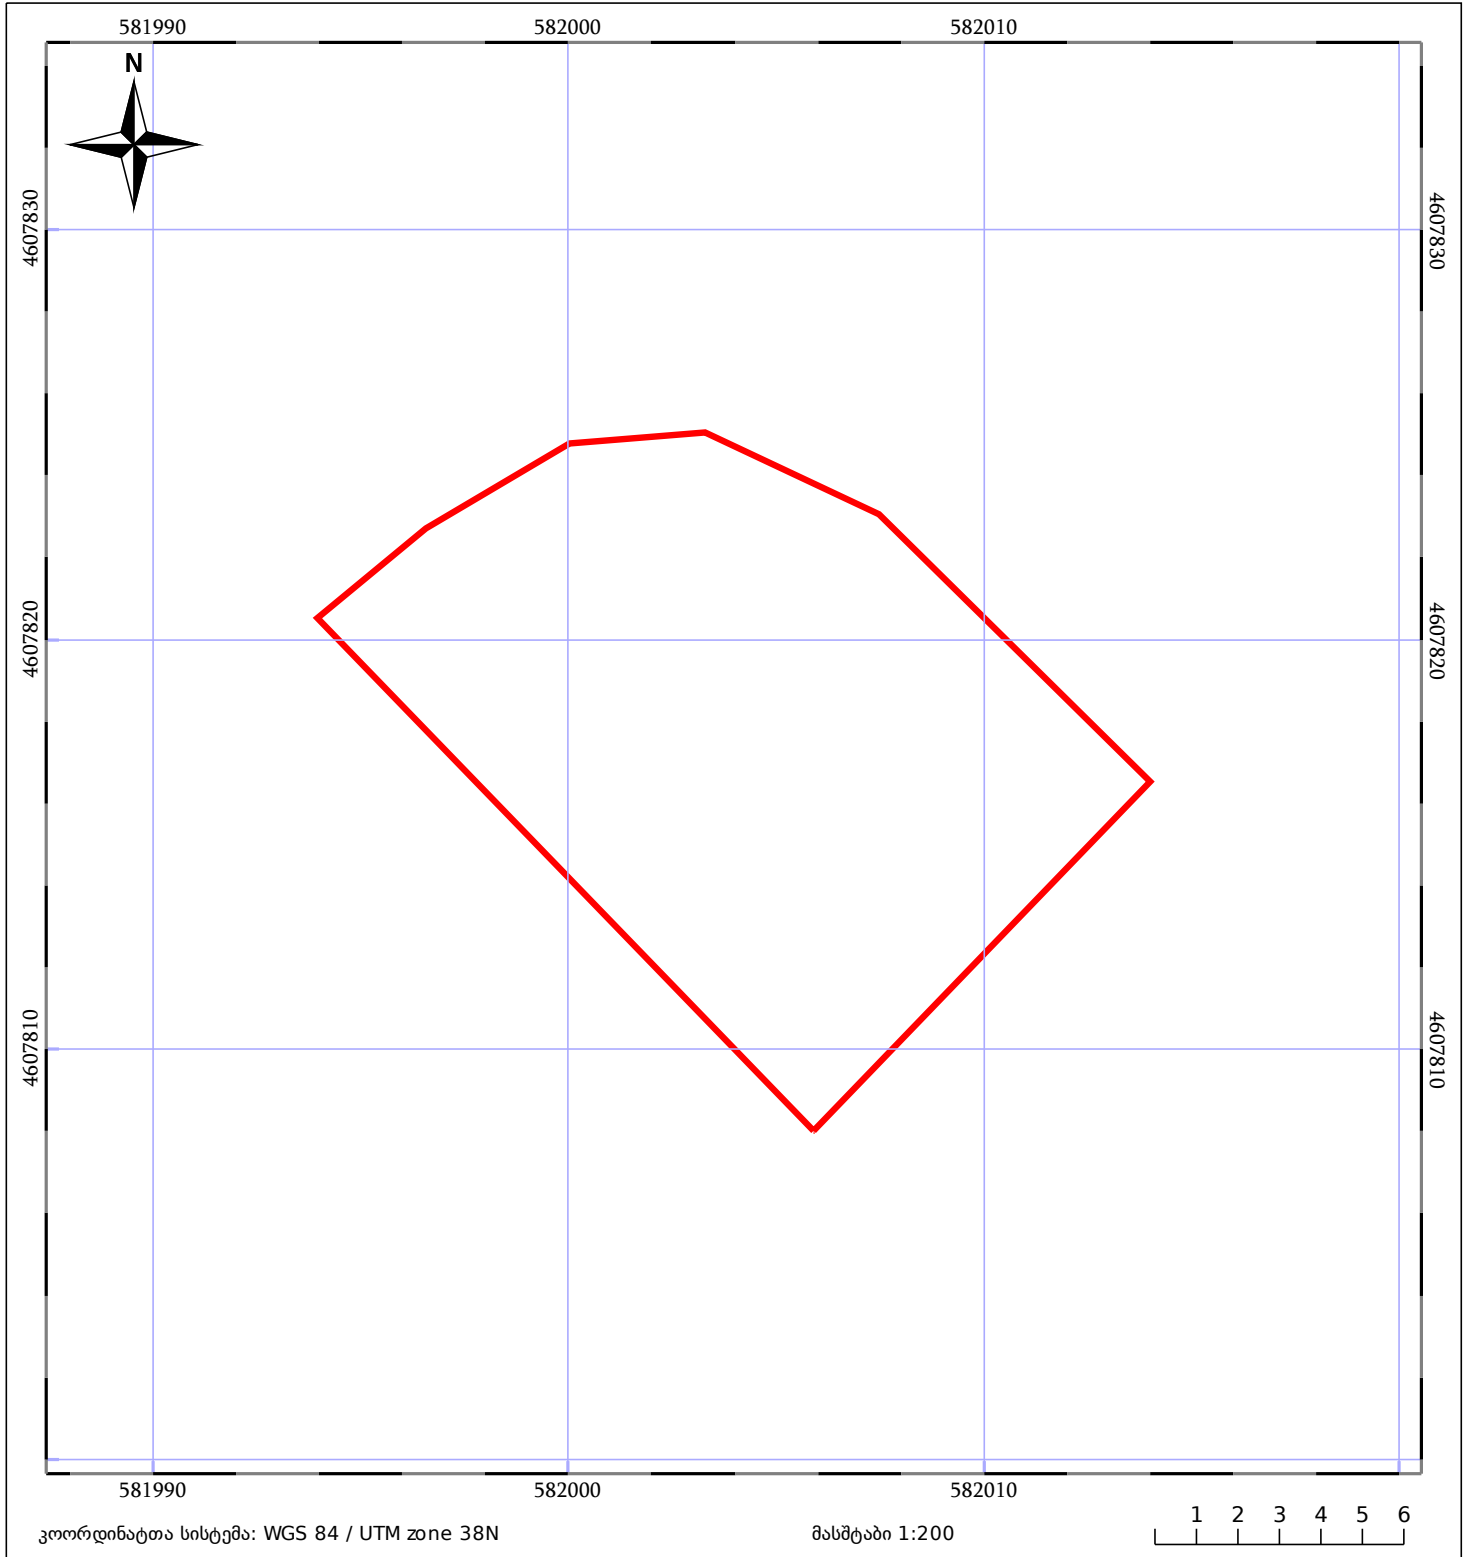

მშენებარე ნაგებობა	ნაკვეთის საკადასტრო საზღვარი	შენობა/ნაგებობა
საზღვრული ნაგებობა	ტყის ფონდი	ვალდებულება