


დაკომპიტირდა 882025374949 –00 რეგისტრირებული ფართობის უცვლელად

მიწის ნაკვეთის საკადასტრო კოდი: 262927112  
 განცხადების რეგისტრაციის ნომერი: 892025373105  
 მიწის ნაკვეთის ფართობი: 10426 კვ.მ.  
 დანიშნულება: 21.11.25  
 მომხადების თარიღი:

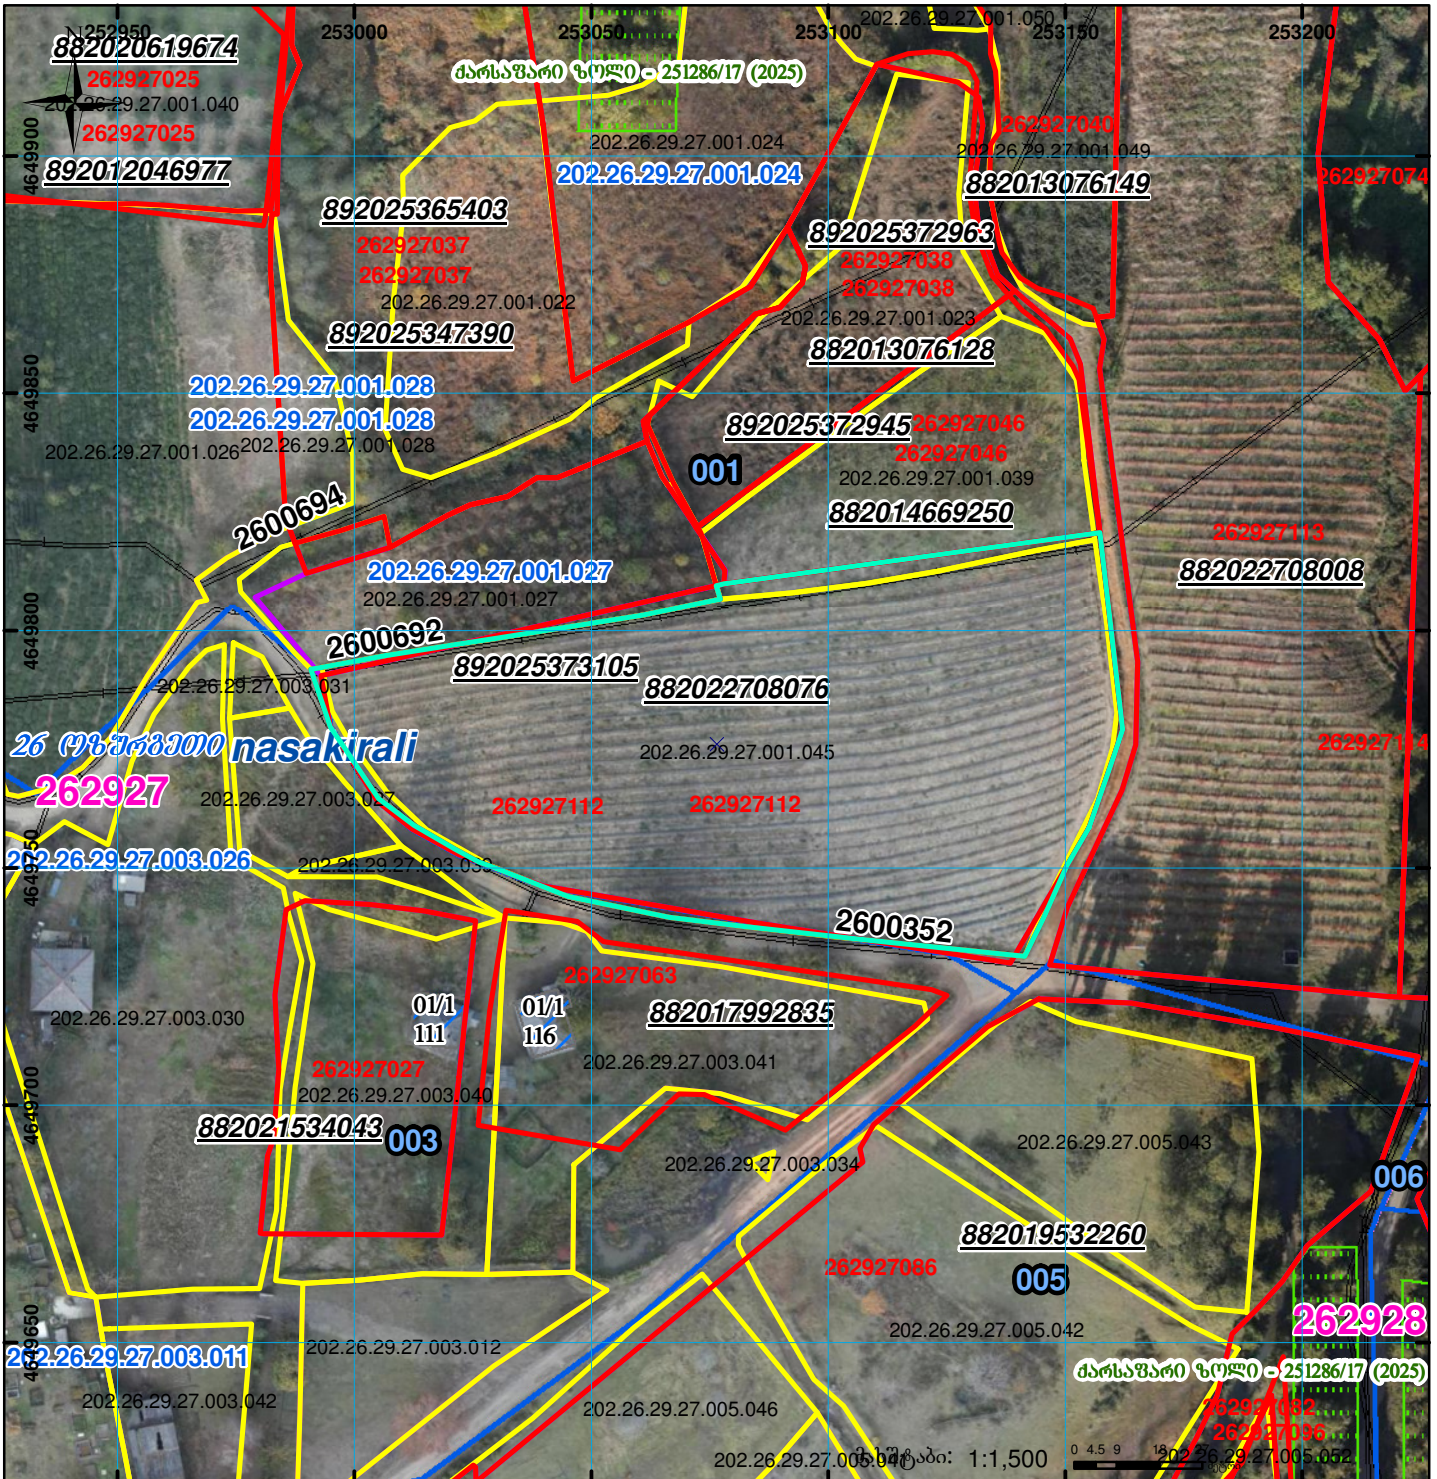

|  |   |  |                    |  |                                     |
|--|---|--|--------------------|--|-------------------------------------|
|  | შენიშვნა-ნაგებობა, პირობითი ნომერი/სართულიანობა |  | ვალდებულება        |  | სარეგისტრაციოდ წარმოდგენილი ნაკვეთი |
|  | მიწის ნაკვეთის საკადასტრო საზღვარი              |  | შუენებარე ნაგებობა |  | საზობრივი ნაგებობა                  |

UTM (საერთაშორისო) სისტემის კოორდ.