


საკადასტრო გეგმა

მიწის ნაკვეთის საკადასტრო კოდი: 01.16.06.012.001
განცხადების რეგისტრაციის ნომერი 882011204990
მიწის ნაკვეთის ფართობი: 350 კვ.მ.
დანიშნულება: არასასოფლო-სამეურნეო
მომზადების თარიღი 04.05.11

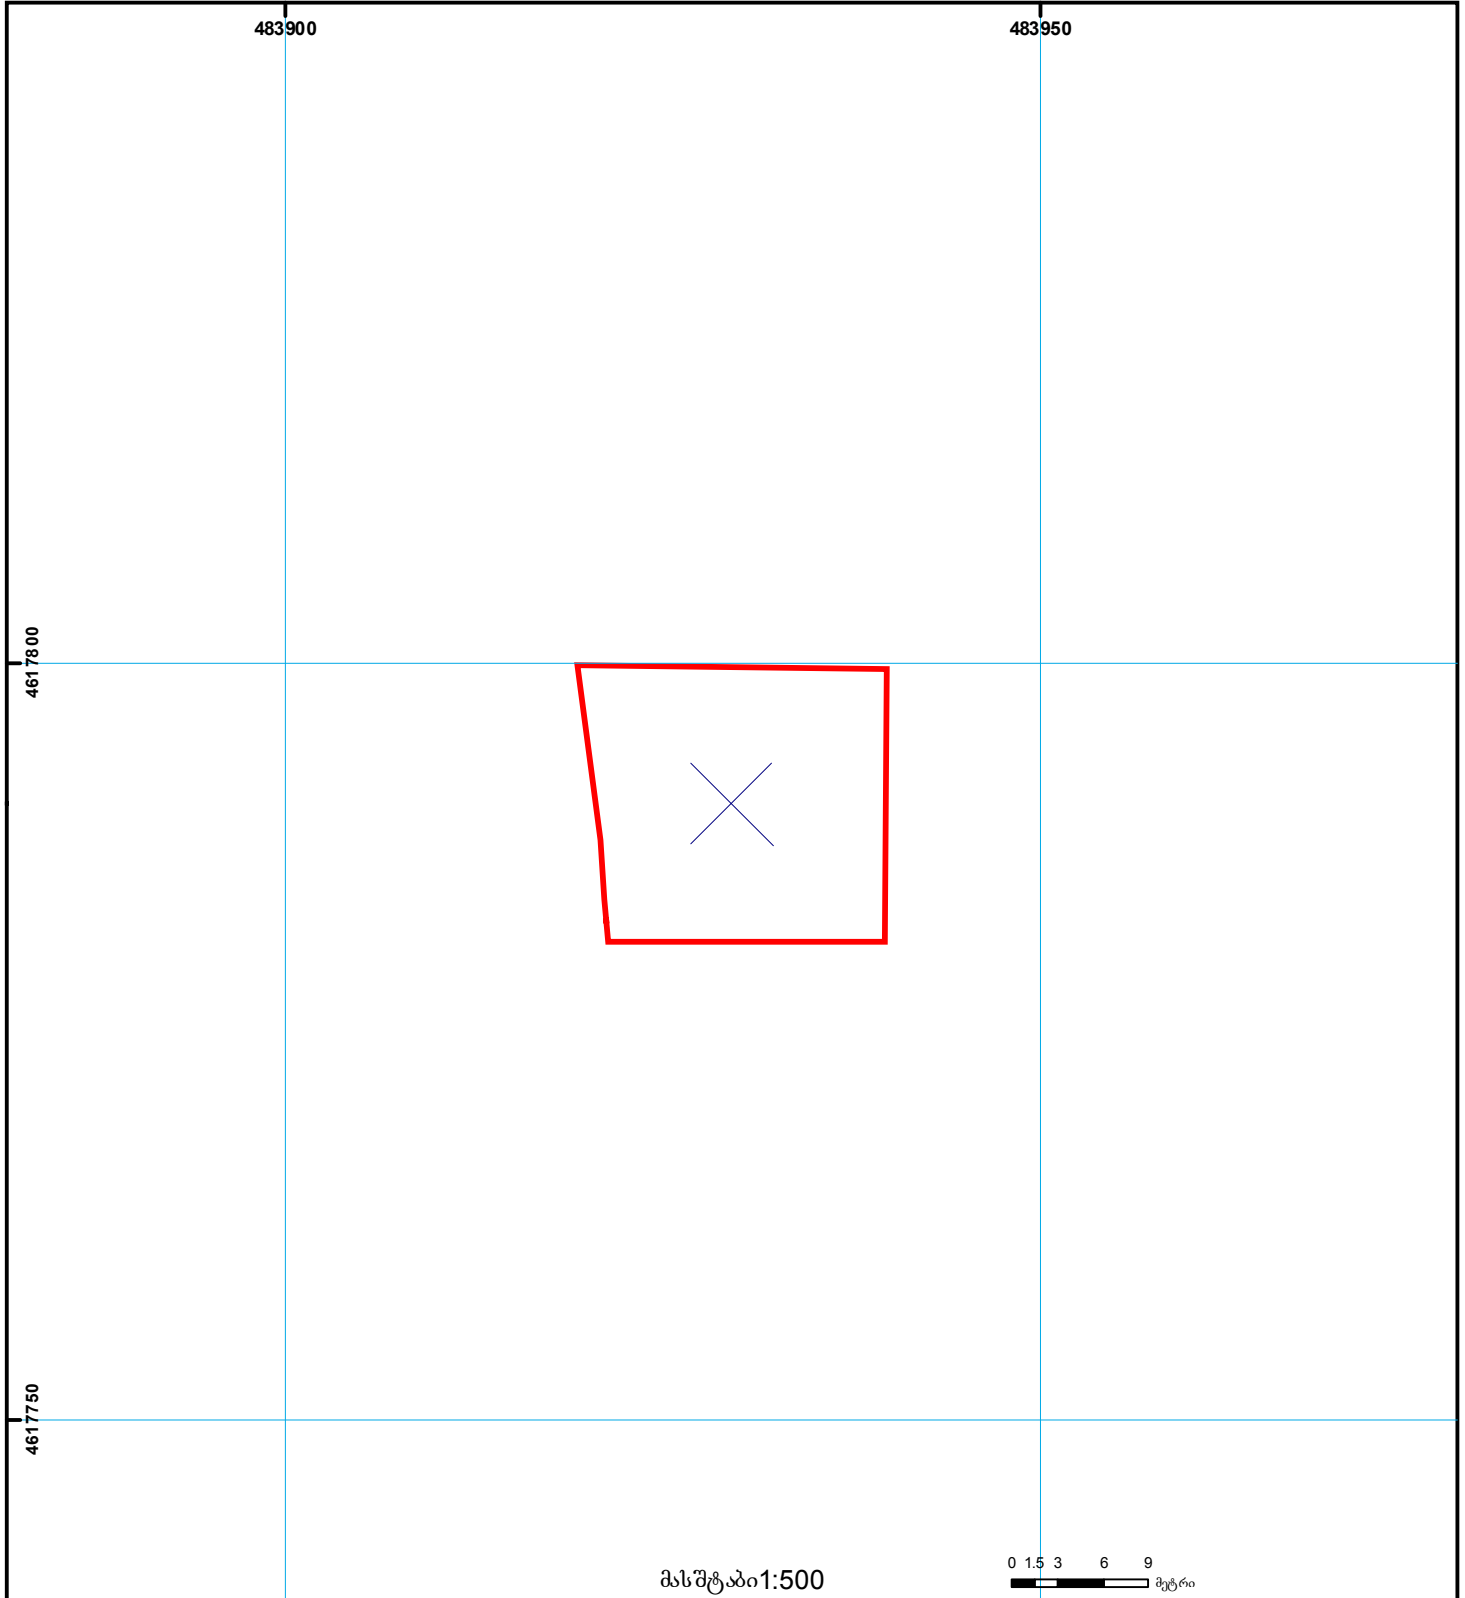

	შენიშვნა-ნაგებობა, პირობითი ნომერი/სართულიანობა		ვალდებულება		საზოგადოებრივი ნაგებობა		0.00
	მიწის ნაკვეთის საკადასტრო საზღვარი		მშენებარე ნაგებობა		მიწის ქვეშა ნაგებობა	UTM	(საერთაშორისო) სისტემის კოორდ.