




საქართველოს იუსტიციის სამინისტრო
საჯარო რეგისტრის ეროვნული სააგენტო

საკადასტრო გეგმა

საჯარო რეგისტრის
ეროვნული სააგენტო

მიწის ნაკვეთის საკადასტრო კოდი: 01.10.08.006.006
განცხადების რეგისტრაციის ნომერი 882009295863
მიწის ნაკვეთის ფართობი: 14244 კვ.მ.
დანიშნულება: არასასოფლო-სამეურნეო
მომზადების თარიღი 22.09.09

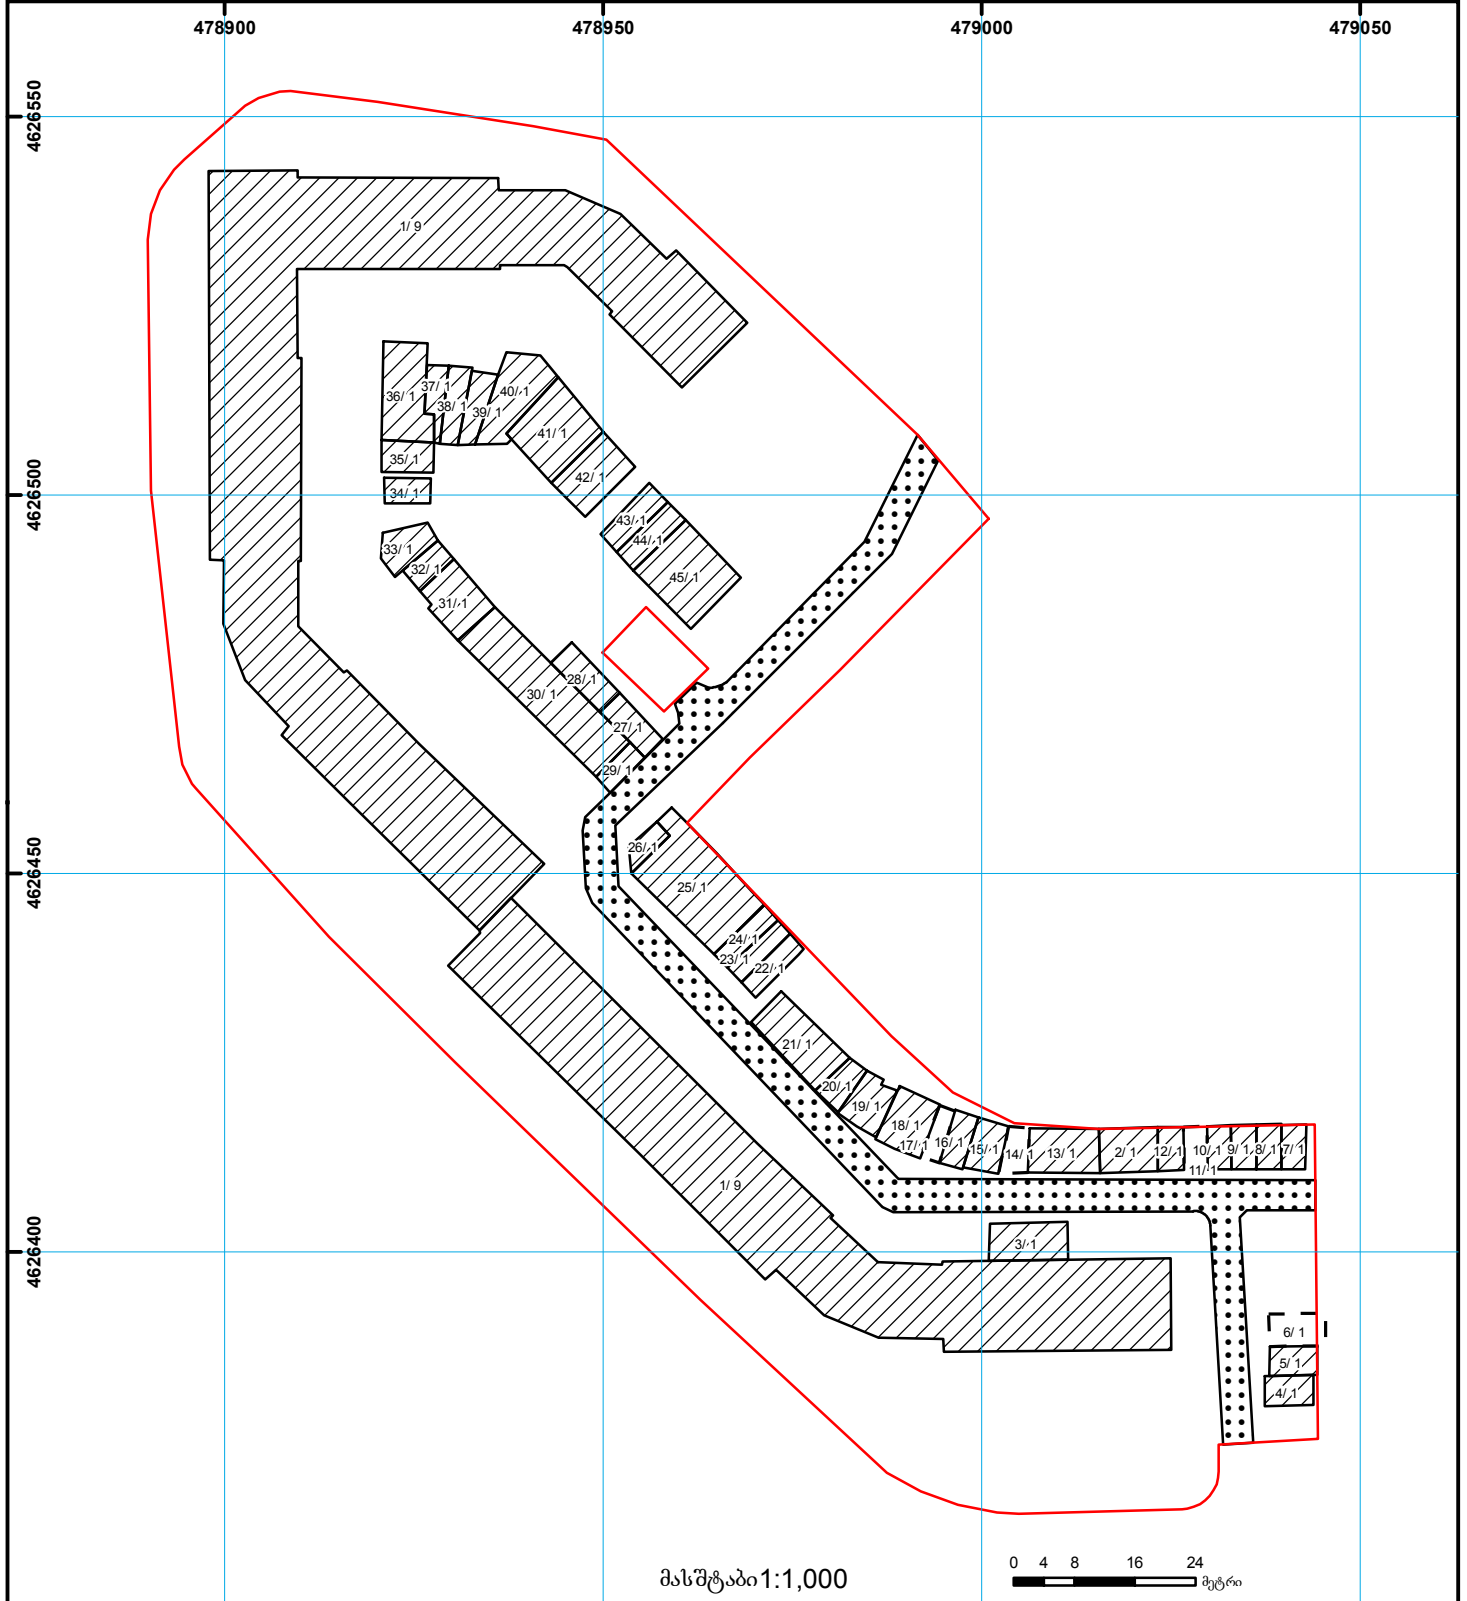

შენობა-ნაგებობა, პირობითი ნომერი/სართულიანობა	ვალდებულება	საზოგადოებრივი ნაგებობა	000 000 UTM (საერთაშორისო) სისტემის კოორდ.
მიწის ნაკვეთის საკადასტრო საზღვარი	მშენებარე ნაგებობა		