



საკადასტრო გეგმა

საჯარო რეესტრის ეროვნული
სააგენტო

საკადასტრო კოდი:

22.28.05.588

ნაკვეთის დანიშნულება:

სასოფლო-სამეურნეო(საკარმიდამო)

განცხადების ნომერი:

882024434247


ფართობი:

2140 კვ.მ (WGS 84 / UTM zone 38N)

2139 კვ.მ (WGS 84 / UTM zone 37N)

მომზადების თარიღი:

03/07/2024

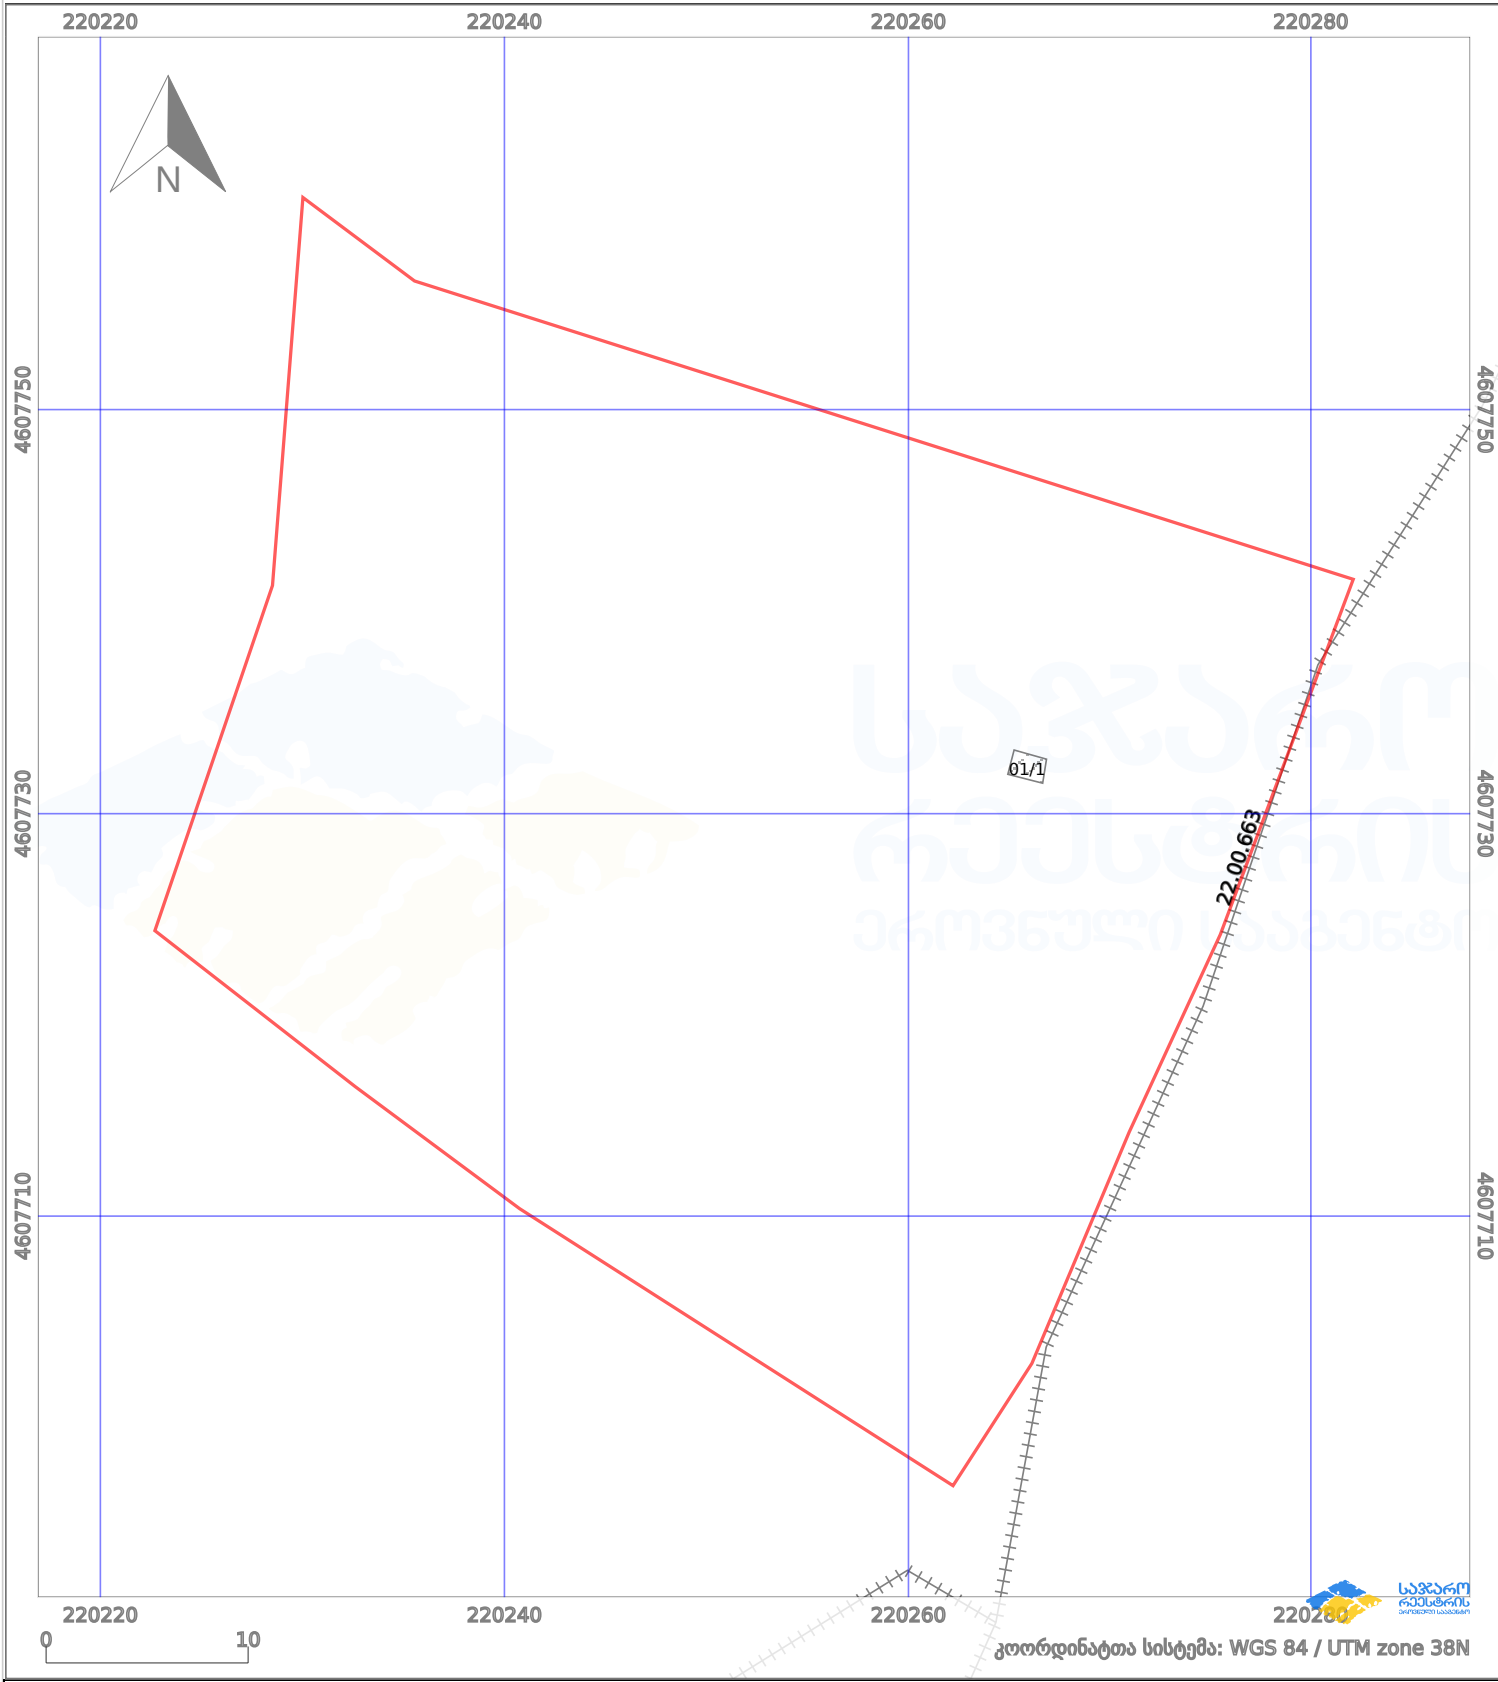

ნაკვეთის საზღვარი	მშენებარე ნაგებობა	02/4	აშენებული ნაგებობა	მიწისქვეშა ნაგებობა
საზოგადოებრივი ნაგებობა	ტყის ფონდი		ვალდებულება	ქარსაფარი ბოლი