


2005 წ. ორთოფოტოს მიხედვით ნაკვეთის კონტური კვეთს შენობას

მიწის ნაკვეთის საკადასტრო კოდი: 72 09 15 304
 განცხადების რეგისტრაციის ნომერი: 882017873938
 მიწის ნაკვეთის ფართობი: 300 კვ.მ.
 მომზადების თარიღი: 21.09.17

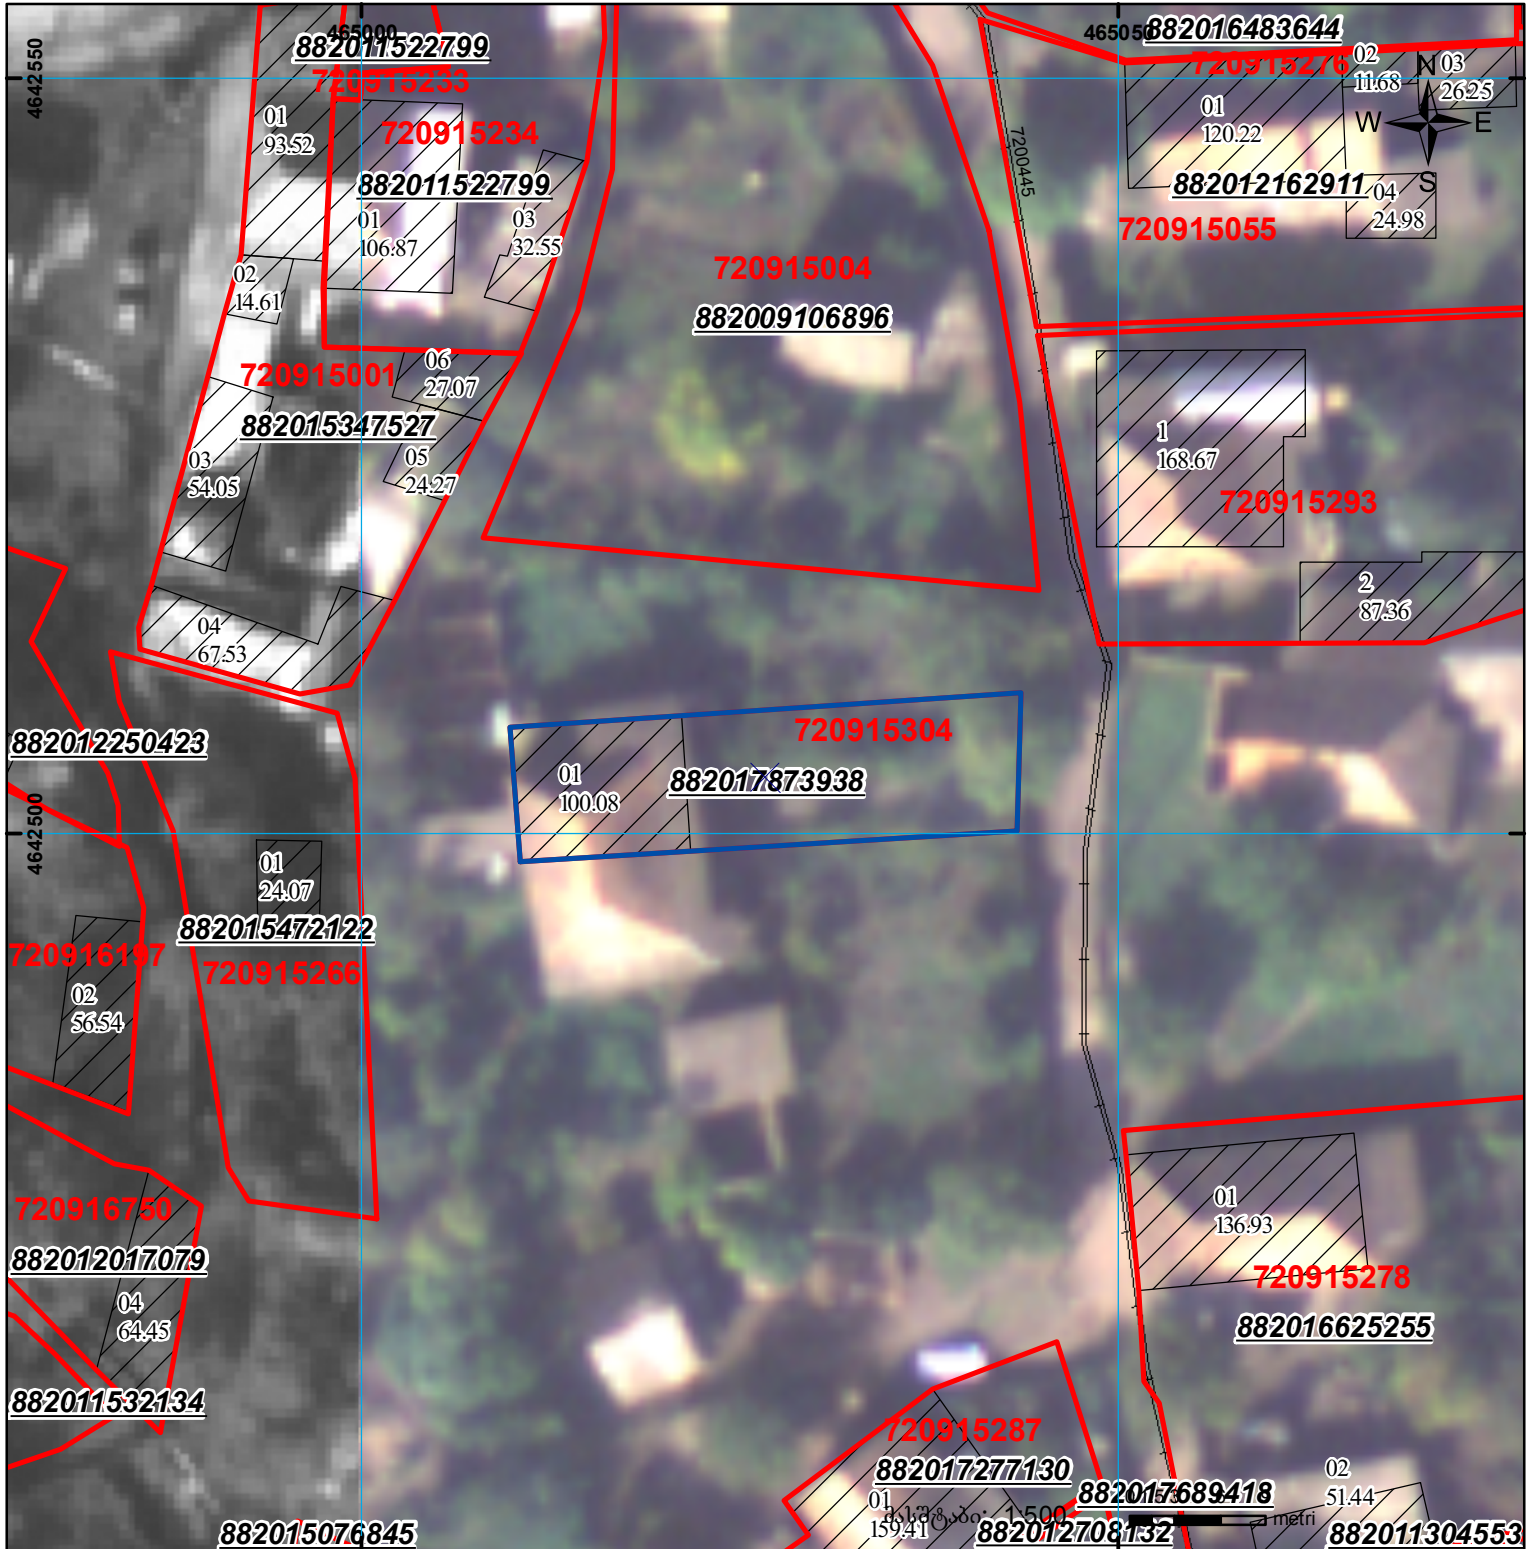

	შენობა-ნაგებობა, პირობითი ნომერი/სართულიანობა		კალდეხელება		საზობრივი ნაგებობა
	მიწის ნაკვეთის საკადასტრო საზღვარი		შშენებარე ნაგებობა		

00°0' UTM (საერთაშორისო) სისტემის კოორდ.