



საკადასტრო გეგმა

საჯარო რეესტრის ეროვნული
სააგენტო

საკადასტრო კოდი: **05.36.23.297**

განცხადების ნომერი: **882025614710**

მომზადების თარიღი: **05/06/2025**


ნაკვეთის დანიშნულება:

ფართობი:

არასასოფლო საშენი

240 კვ.მ (WGS 84 / UTM zone 38N)

240 კვ.მ (WGS 84 / UTM zone 37N)

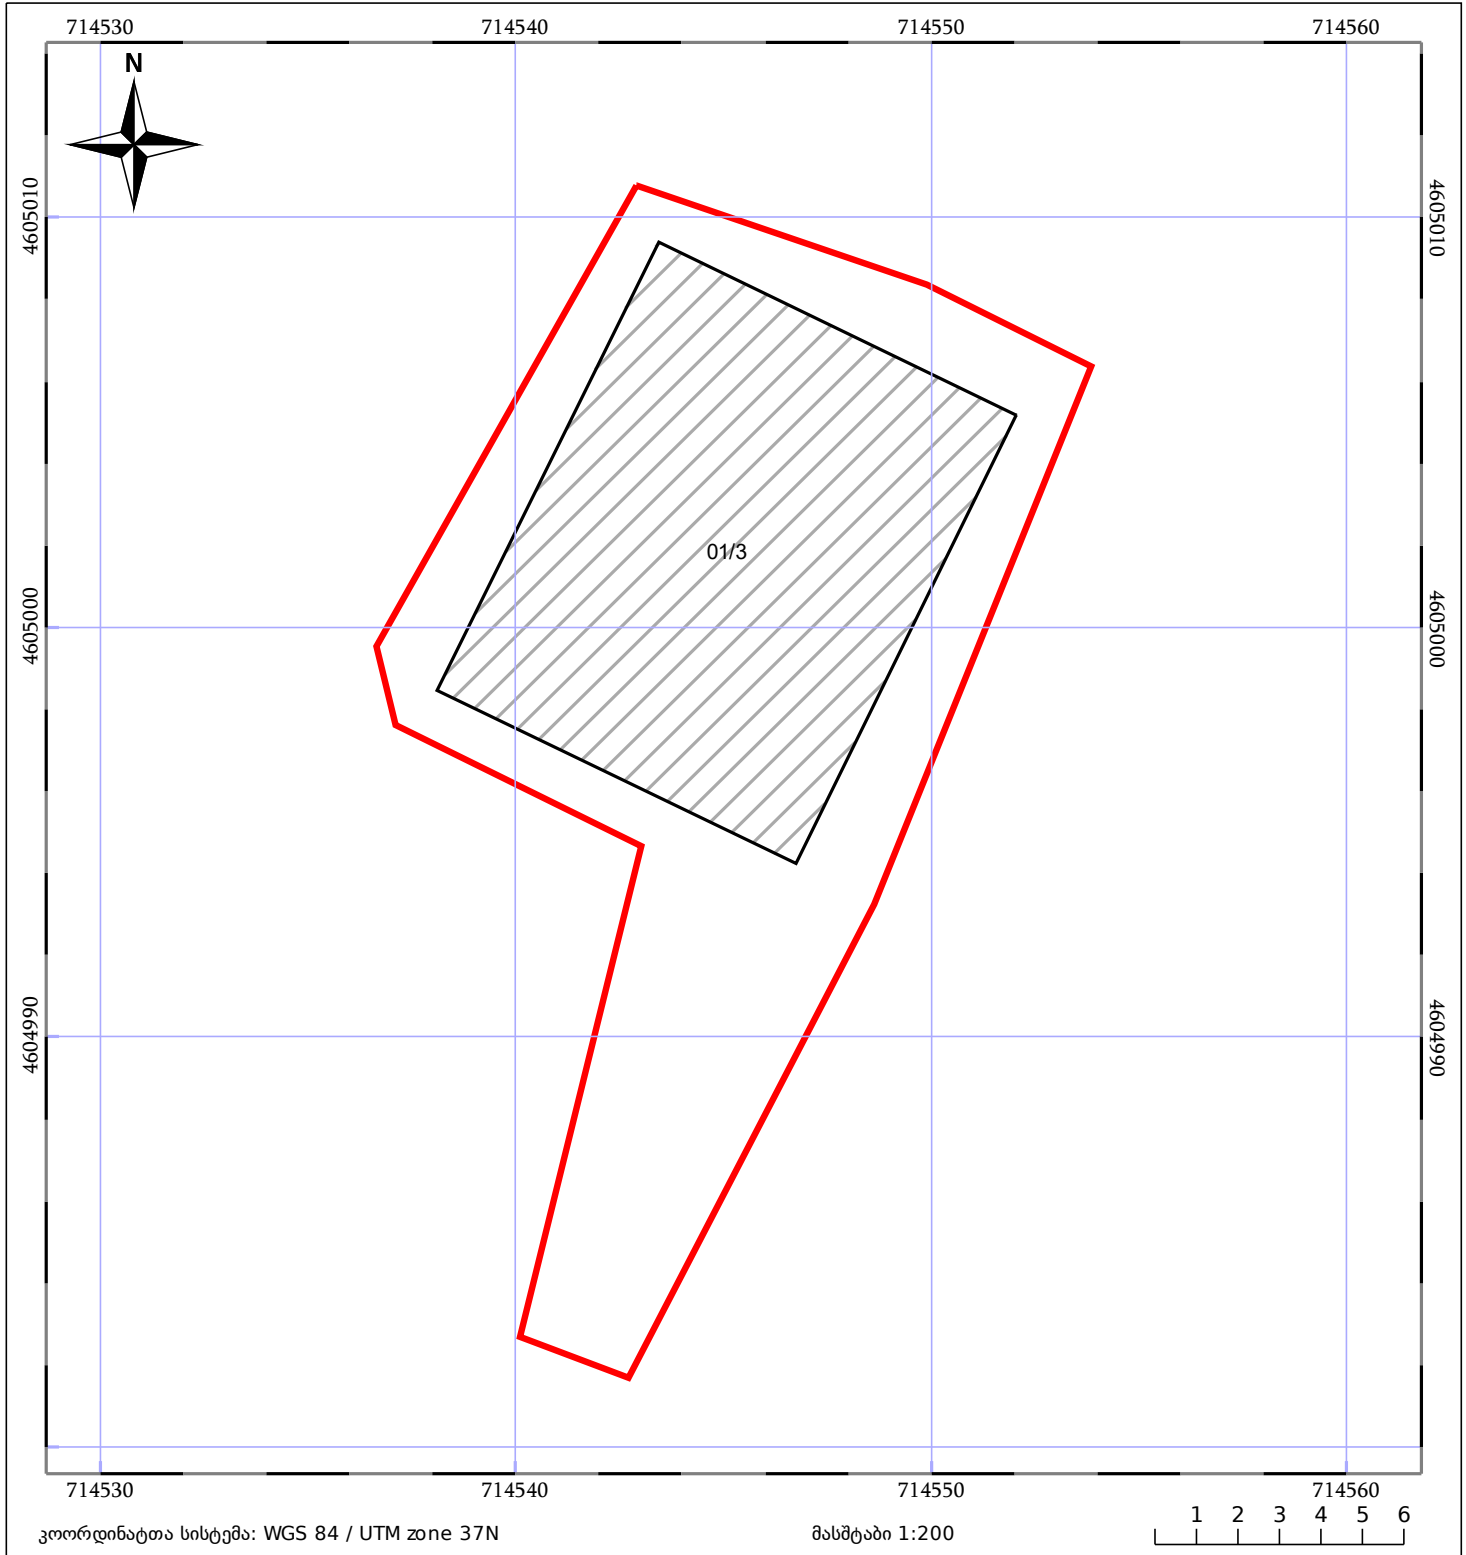

05/25	მშენებარე ნაგებობა		ნაკვეთის საკადასტრო საზღვარი	05/25	შენობა/ნაგებობა
	საზღვრის ნაგებობა		ტყის ფონდი		ვალდებულება