


მიწის ნაკვეთის საკადასტრო კოდი:
 განცხადების რეგისტრაციის ნომერი:
 მიწის ნაკვეთის ფართობი:
 დანიშნულება:

74 01 21 036
 882020467152
 5326 კვ.მ.

მომზადების თარიღი:

12.08.20

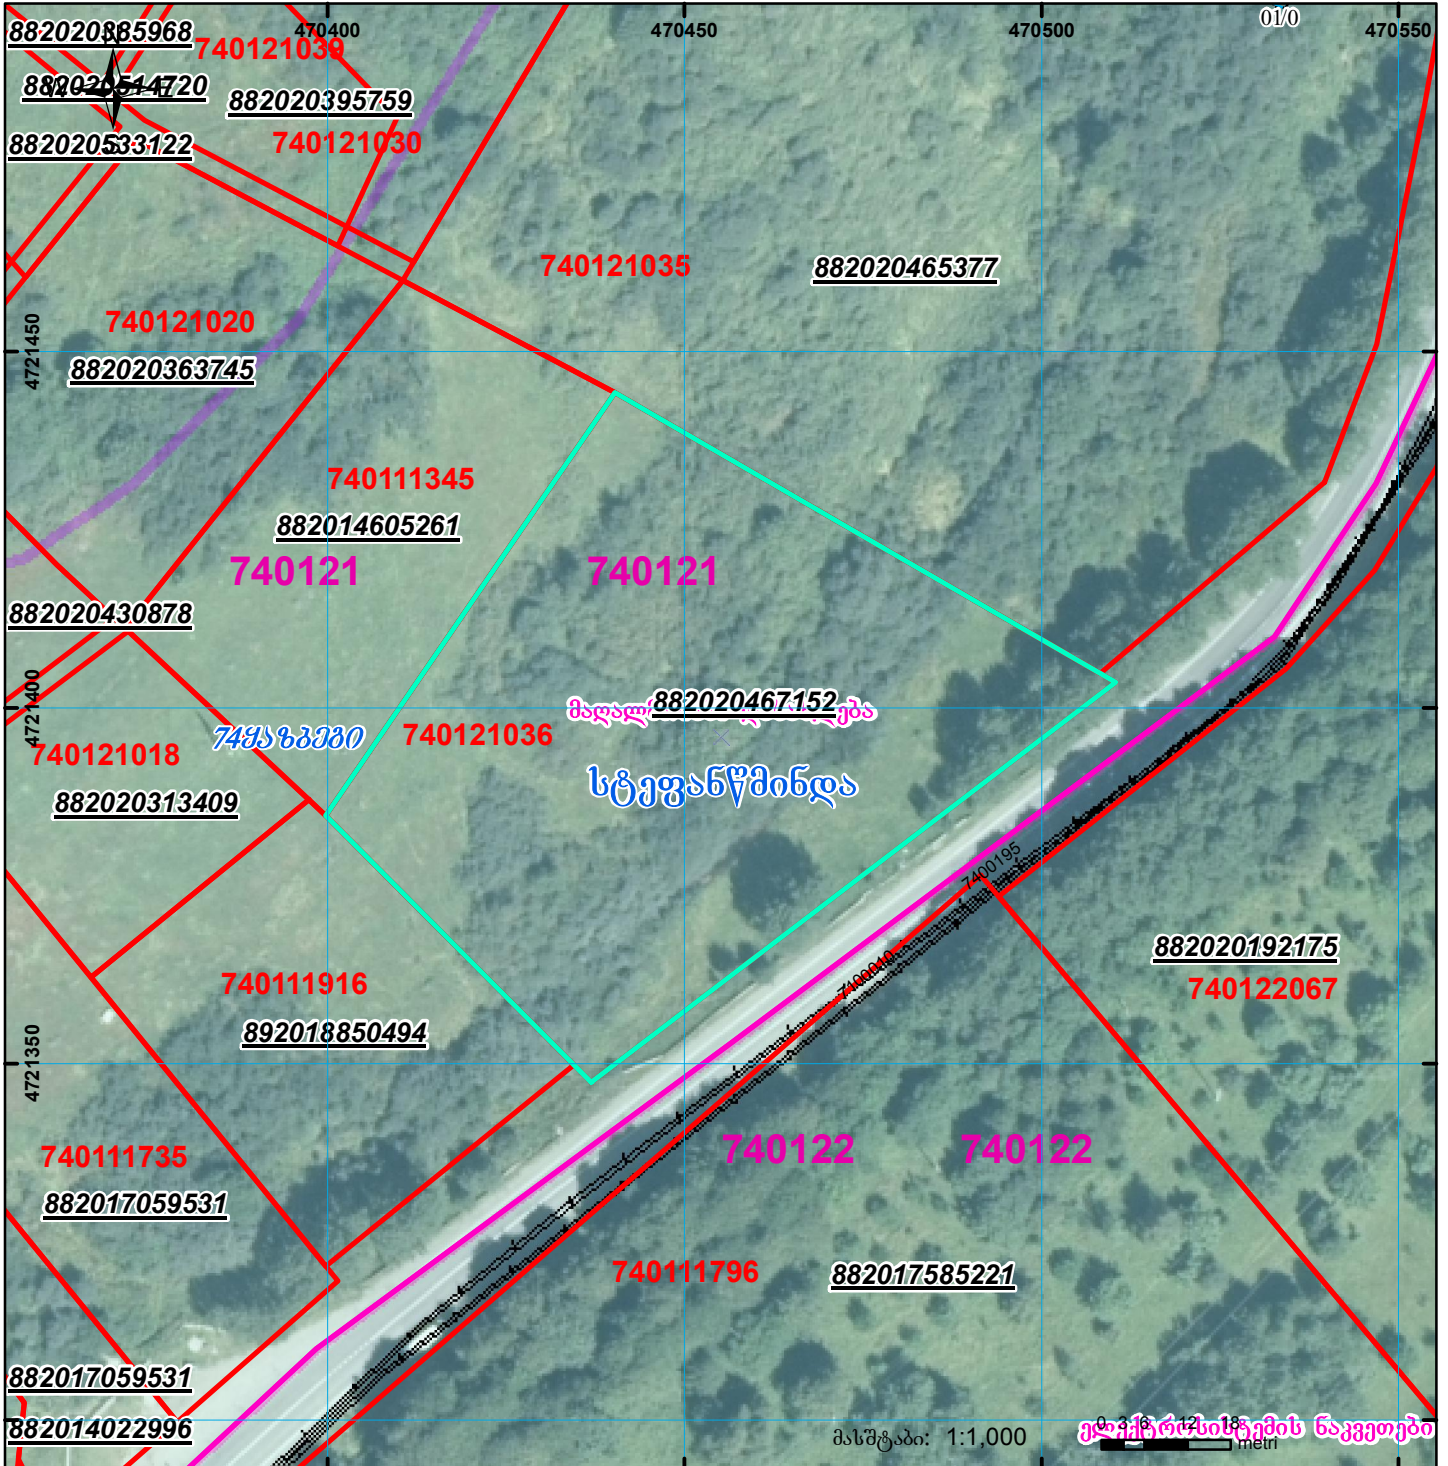

მასშტაბი: 1:1,000

კაჟიქოძის ქუჩის ნაკვეთები

	შენიშვნა-ნაკვეთობა, პირობითი ნომერი/სართულიანობა		ვალდებულება		სახობრივი ნაკვეთობა
	მიწის ნაკვეთის საკადასტრო საზღვარი		მშენებარე ნაკვეთობა		

0.00
 0.00
 UTM (საერთაშორისო) სისტემის კოორდ.