




საქართველოს იუსტიციის სამინისტრო
საჯარო რეგისტრის ეროვნული სააგენტო

საკადასტრო გეგმა

საჯარო რეგისტრის
ეროვნული სააგენტო

მიწის ნაკვეთის საკადასტრო კოდი: 01.12.02.014.058
განცხადების რეგისტრაციის ნომერი: 882012186074
მიწის ნაკვეთის ფართობი: 415 კვ.მ.
დანიშნულება: არასასოფლო-სამეურნეო
პროგნოზის თარიღი 03.05.12

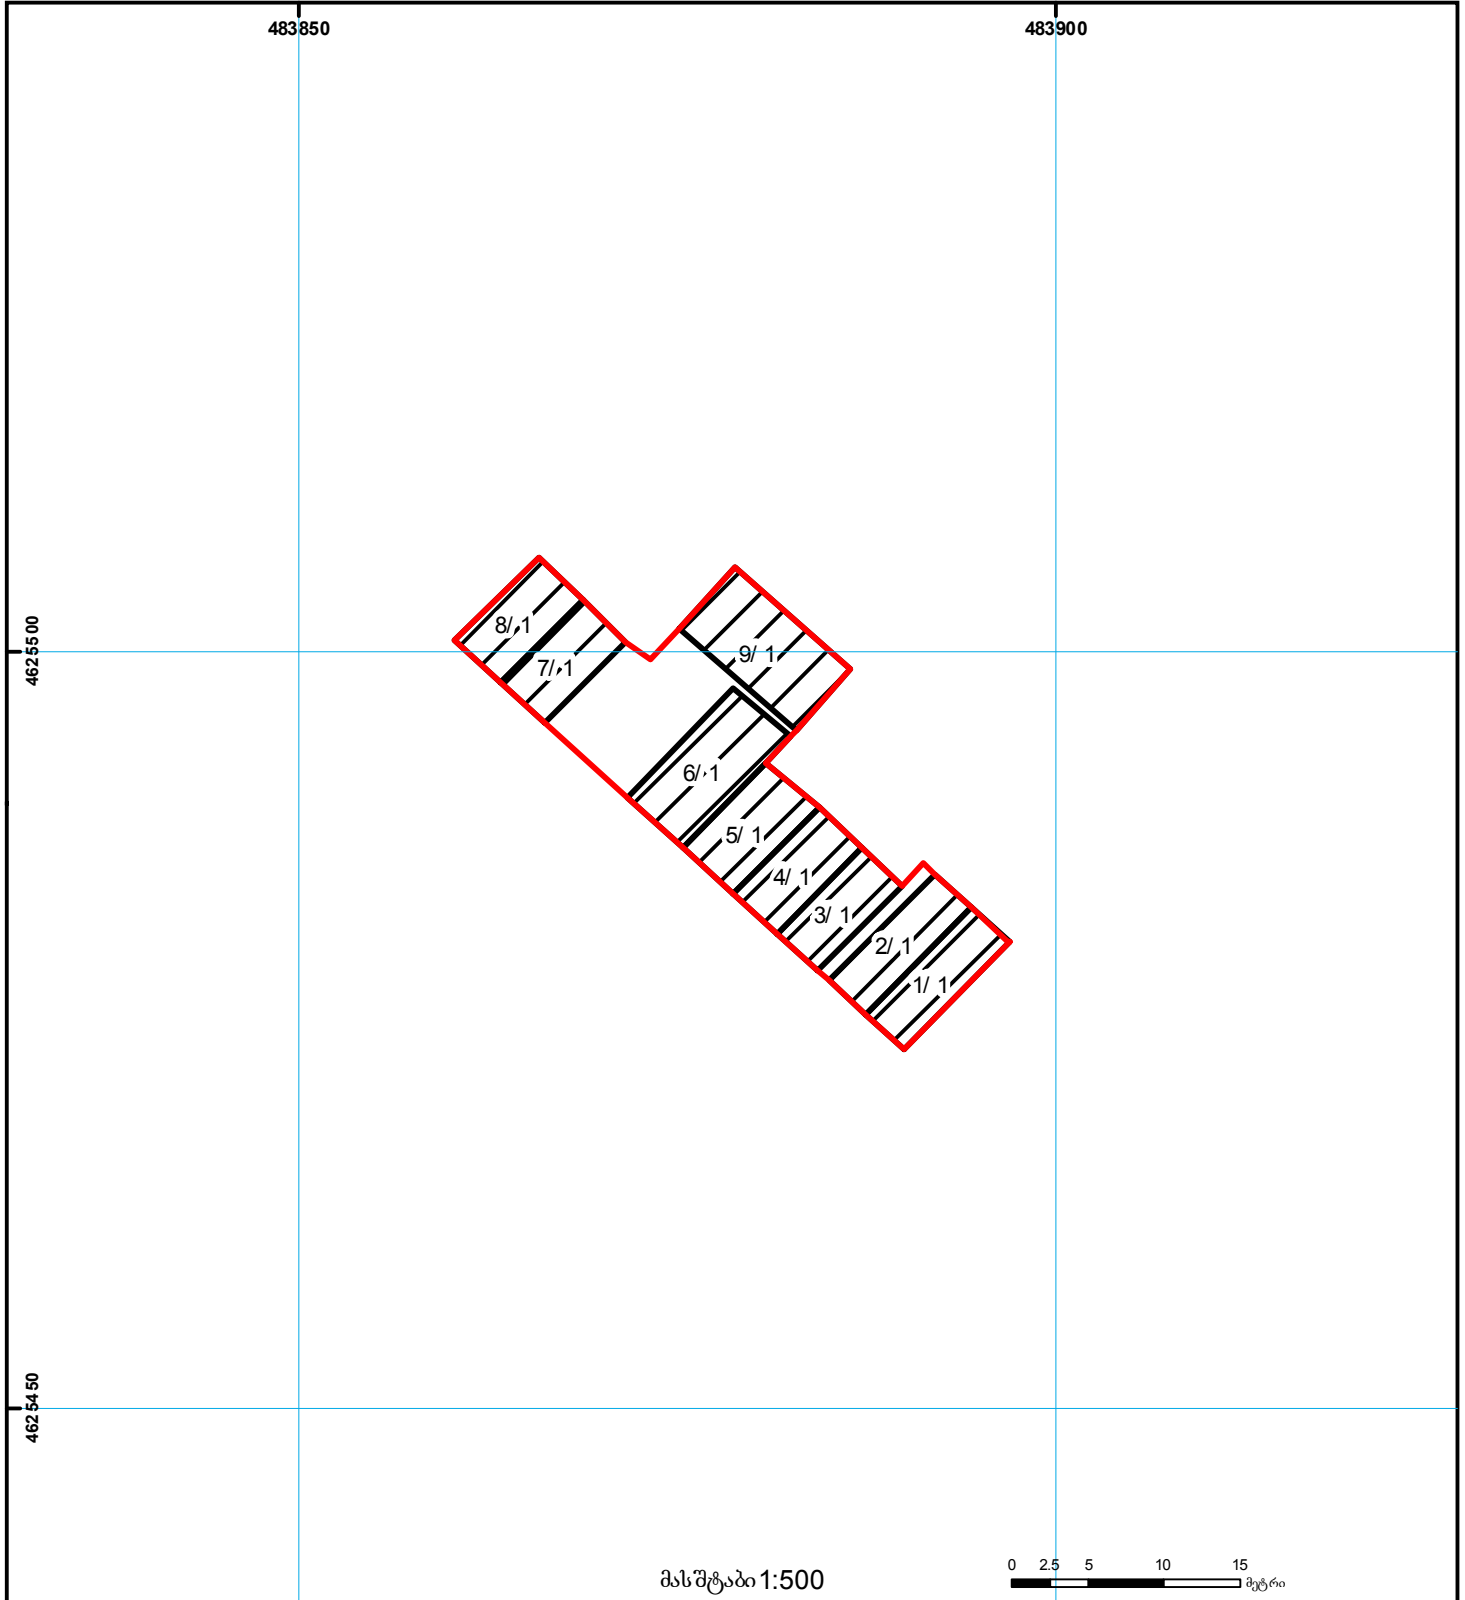

	შენიშნული ნაკვეთი, პირობითი ნომერი/სართულიანობა		ვალდებულება		ხაზობრივი ნაკვეთი		0.00
	მიწის ნაკვეთის საკადასტრო საზღვარი		მშენებარე ნაკვეთი		მიწის ქვეშა ნაკვეთი	UTM	(საერთაშორისო) სისტემის კოორდ.