




# საკადასტრო გეგმა

საქართველოს რეესტრის ეროვნული სააგენტო

საკადასტრო კოდი: **01.19.19.001.035**  
განცხადების ნომერი: **882023022598**  
მომზადების თარიღი: **20/01/2023**

ნაკვეთის დანიშნულება: **არასასოფლო სამეურნეო**  
ფართობი: **937 კვ.მ (WGS 84 / UTM zone 38N)**

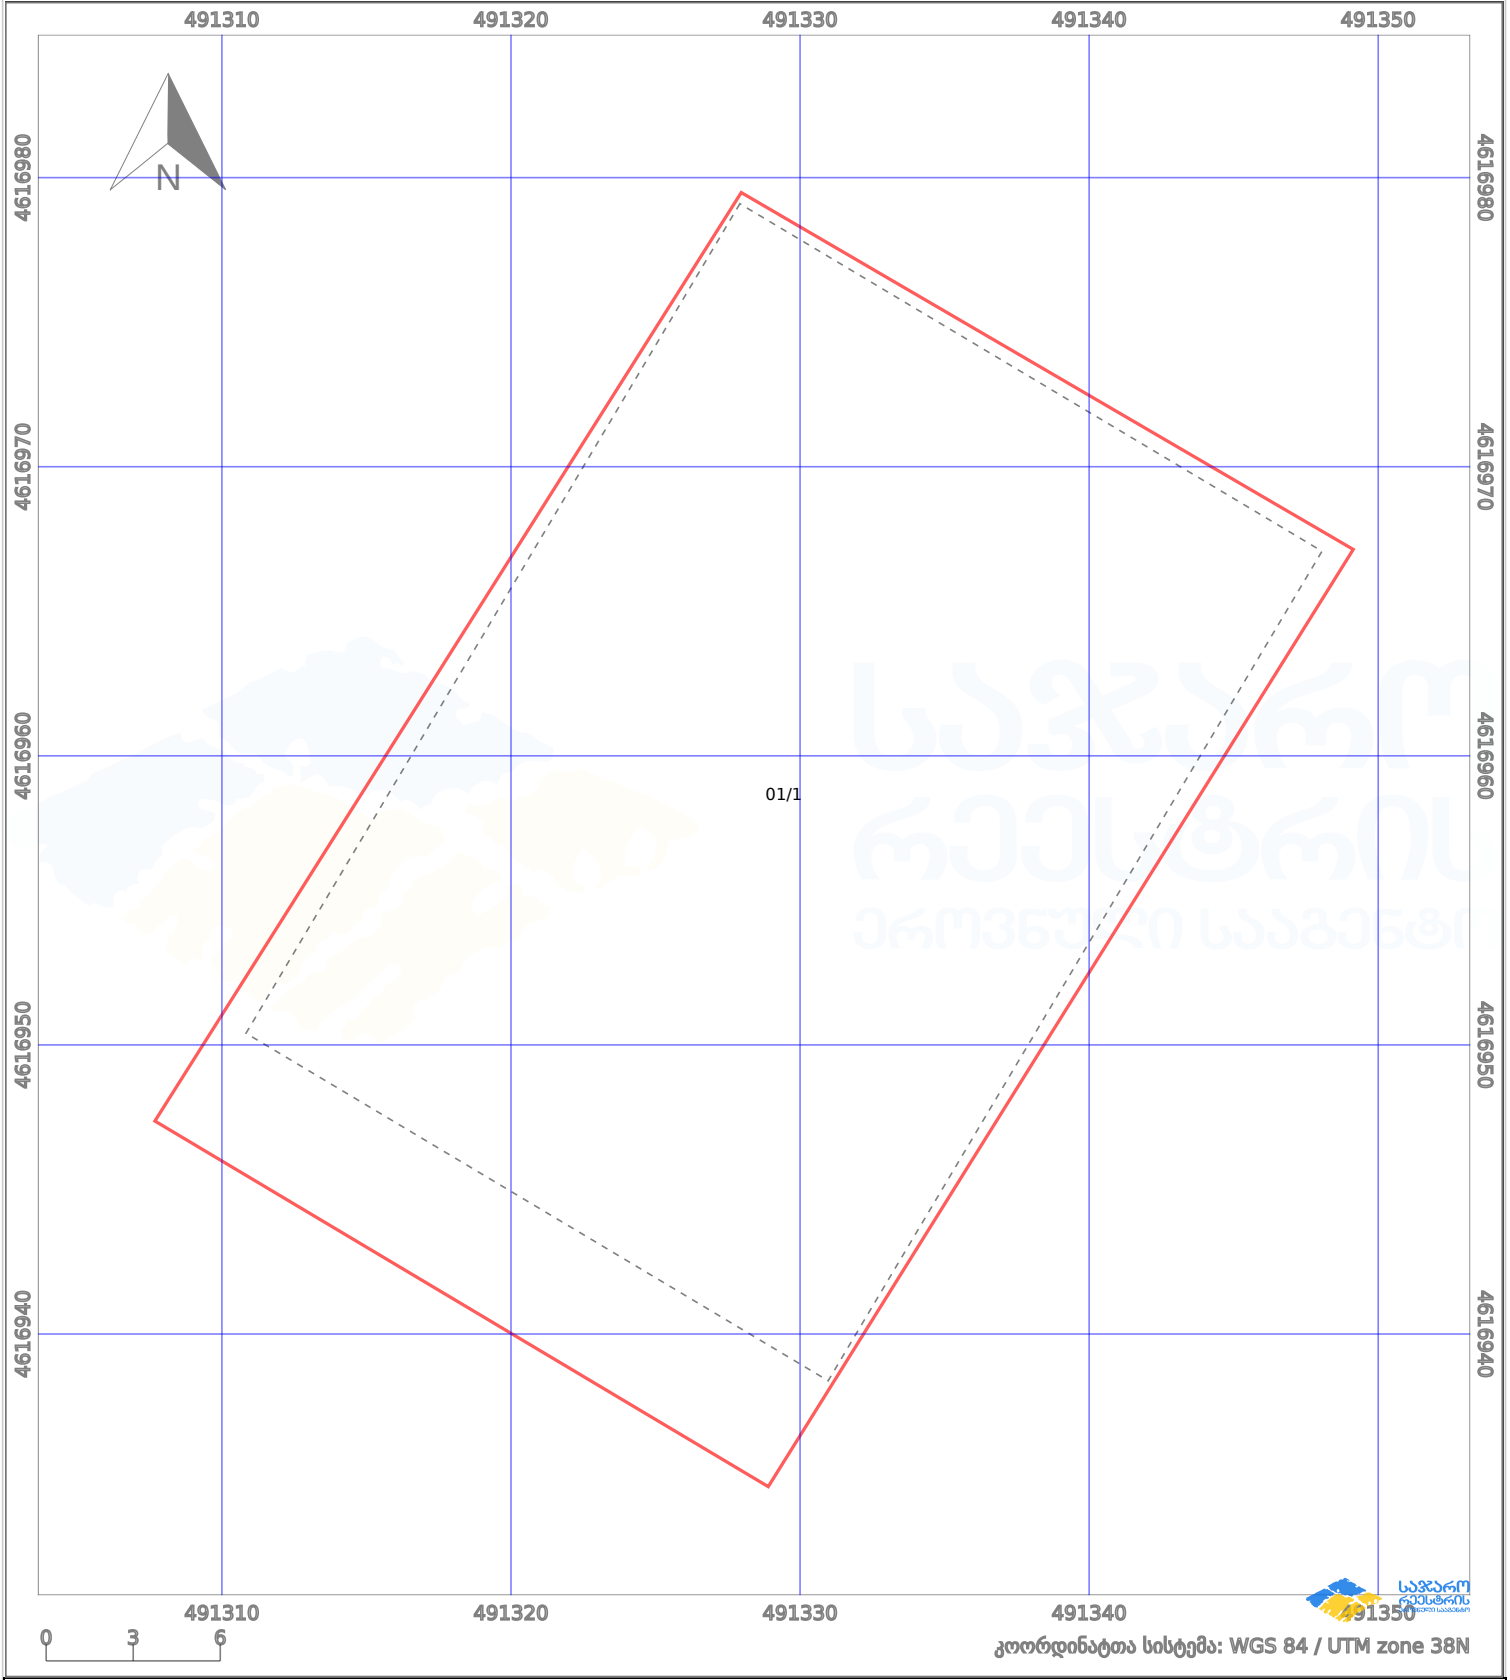

პირობითი აღნიშვნები:

	ნაკვეთის საზღვარი		მშენებარე ნაკებობა		02/4	აშენებული ნაკებობა		ქარსაფარი ზოლი
	საზომრივი ნაკებობა		ტყის ფონდი			ვალდებულება		